

Concession Régionale du Canal de Provence

- Annexe 1 -

RENOVATION DES CONDUITES DES PUIITS DE L'ARC

CONSTITUTION DE SERVITUDES DE PASSAGE DE CONDUITE
D'IRRIGATION ET OCCUPATIONS TEMPORAIRES

ENQUETE PUBLIQUE SUR LE TERRITOIRE DE LA COMMUNE DE FUYEAU
(BOUCHES DU RHÔNE)


Planches 1/5 à 5/5

4 - Plan Général (= 5 planches)

Vu pour être annexé
à l'arrêté n° 2018-20
du 02 MAI 2018

Mars 2018


Pour le Préfet
et par délégation
La Secrétaire Générale Adjointe

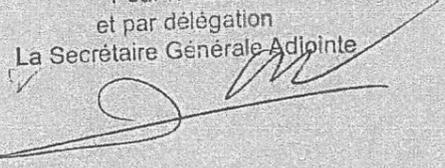
Maxime AHRWEILLER

CE DE SAINT MAXIMUN ET DE LA VALLEE DE L'ARC
COMMUNES DE FUYEAU, MEYREUIL, ROUSSET
RENOVATION DES CONDUITES
DES PUIXS DE L'ARC

DOSSIER DE SERVITUDES FORCEES

EMPLACEMENT ET ACCES AUX PARCELLES (SF et OT)
PLAN SUR FOND CADASTRAL
planche 1/5

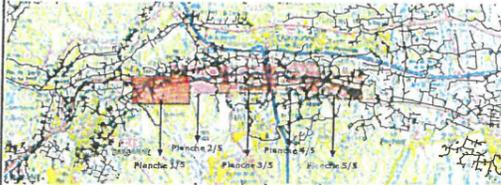


Indice	Date	Établi par	Vérifié par	Commentaires / Modifications
C	09/2018	C. Ramey		Oie parcelle CY 0185 des SUP
B	11/2017	C. Ramey	S. Leblanc	Alors parcelles AA 04 et 05 sur Fuyeau
A	09/2017	C. Ramey	S. Leblanc	Établissement du plan

Source : SCP - IGN - SCAN25
Format : A0
1:2 500

N° : 2013_10_16-CC 001 C
Référence fichier :


- Légende réseau et équipement**
- Flaque pleine
 - PH : ventouse dégrasage
 - PH : ventouse triple fonction
 - PH : vidange avec exutoire
 - PH : vidange avec dégraisseur
 - PH : purgeur
 - PH : vidange sans exutoire
 - VS : ouvrage de sectionnement
 - Réducteur de pression
 - Borne d'irrigation
 - Borne d'irrigation dégrasée
 - Potau ou bouche incendie
 - Regard ESD
 - Regard nival ESD/PAVO
 - Poste incendie
 - Conduite SCP projet
 - Conduite SCP hors projet
- Légende emprise et servitude**
- Limite de commune
 - Limite de section
 - Limite de lieu-dit
 - Road ou chemins domaniaux publics
 - Accès aux parcelles soustraites à servitude
 - Occupation temporaire
 - Servitude de passage de la conduite (largueur maximum 3m)
 - Numéro de section cadastriel
 - Numéro de parcelle soustrait à servitude

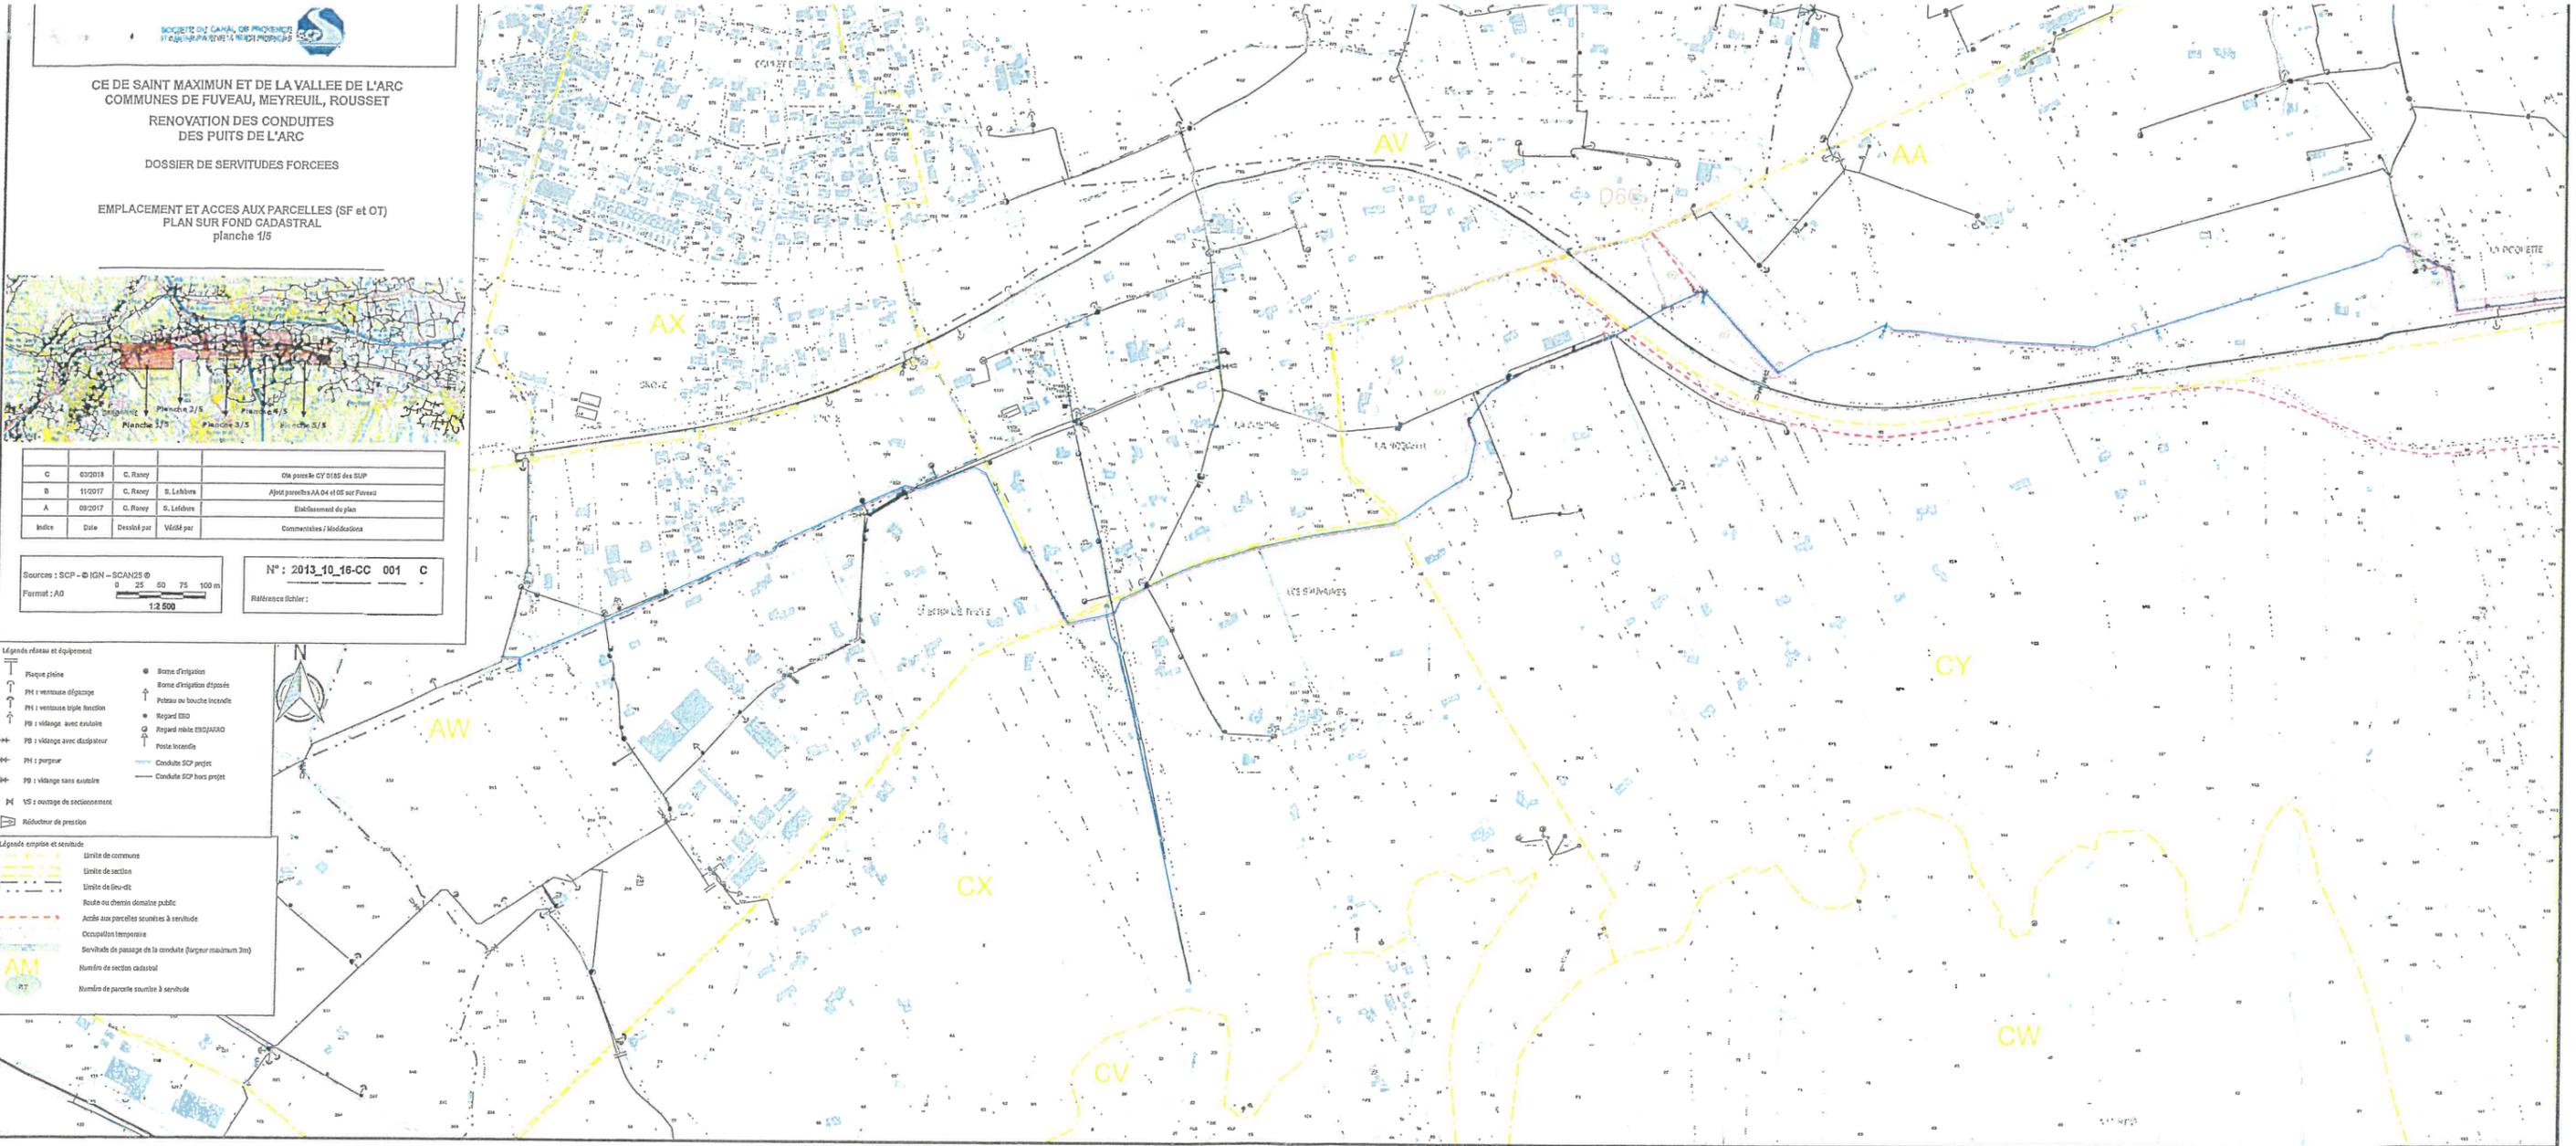




CE DE SAINT MAXIMUN ET DE LA VALLEE DE L'ARC
COMMUNES DE FUYEAU, MEYREUIL, ROUSSET
RENOUATION DES CONDUITES
DES PUIITS DE L'ARC
DOSSIER DE SERVITUDES FORCEES

EMPLACEMENT ET ACCES AUX PARCELLES (SF et OT)
PLAN SUR FOND CADASTRAL
planche 3/5

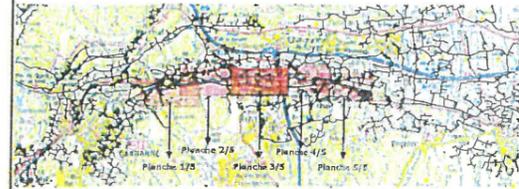

Indice	Date	Destiné par	Validé par	Commentaires / Modifications
A	05/2017	C. Razy	S. Lafibre	Etablissement du plan

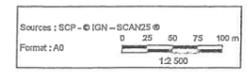


N° : 2013_10_16-CC 003 A
Référence fichier :

Légende réseau et équipement

- Flux plein
- PH : ventouse dégruge
- PH : ventouse triple fonction
- PS : vilange avec exutoire
- PS : vilange avec distributeur
- PH : purgeur
- PS : vilange sans exutoire
- V5 : ouvrage de sectionnement
- Réducteur de pression
- Borne d'alimentation
- Borne d'alimentation dégruge
- Piquet ou bouche herse
- Regard ESD
- Regard même ESD/ARRO
- Piste locale
- Conduite SCP projet
- Conduite SCP hors projet

Légende emprise et servitude


- Unité de commune
- Unité de section
- Unité de lieu-dit
- Road ou chemin domania public
- Accès aux parcelles soumises à servitude
- Occupation temporaire
- Servitude de passage de la conduite (largeur maximum 3m)
- Numéro de section cadastral
- Numéro de parcelle soumise à servitude

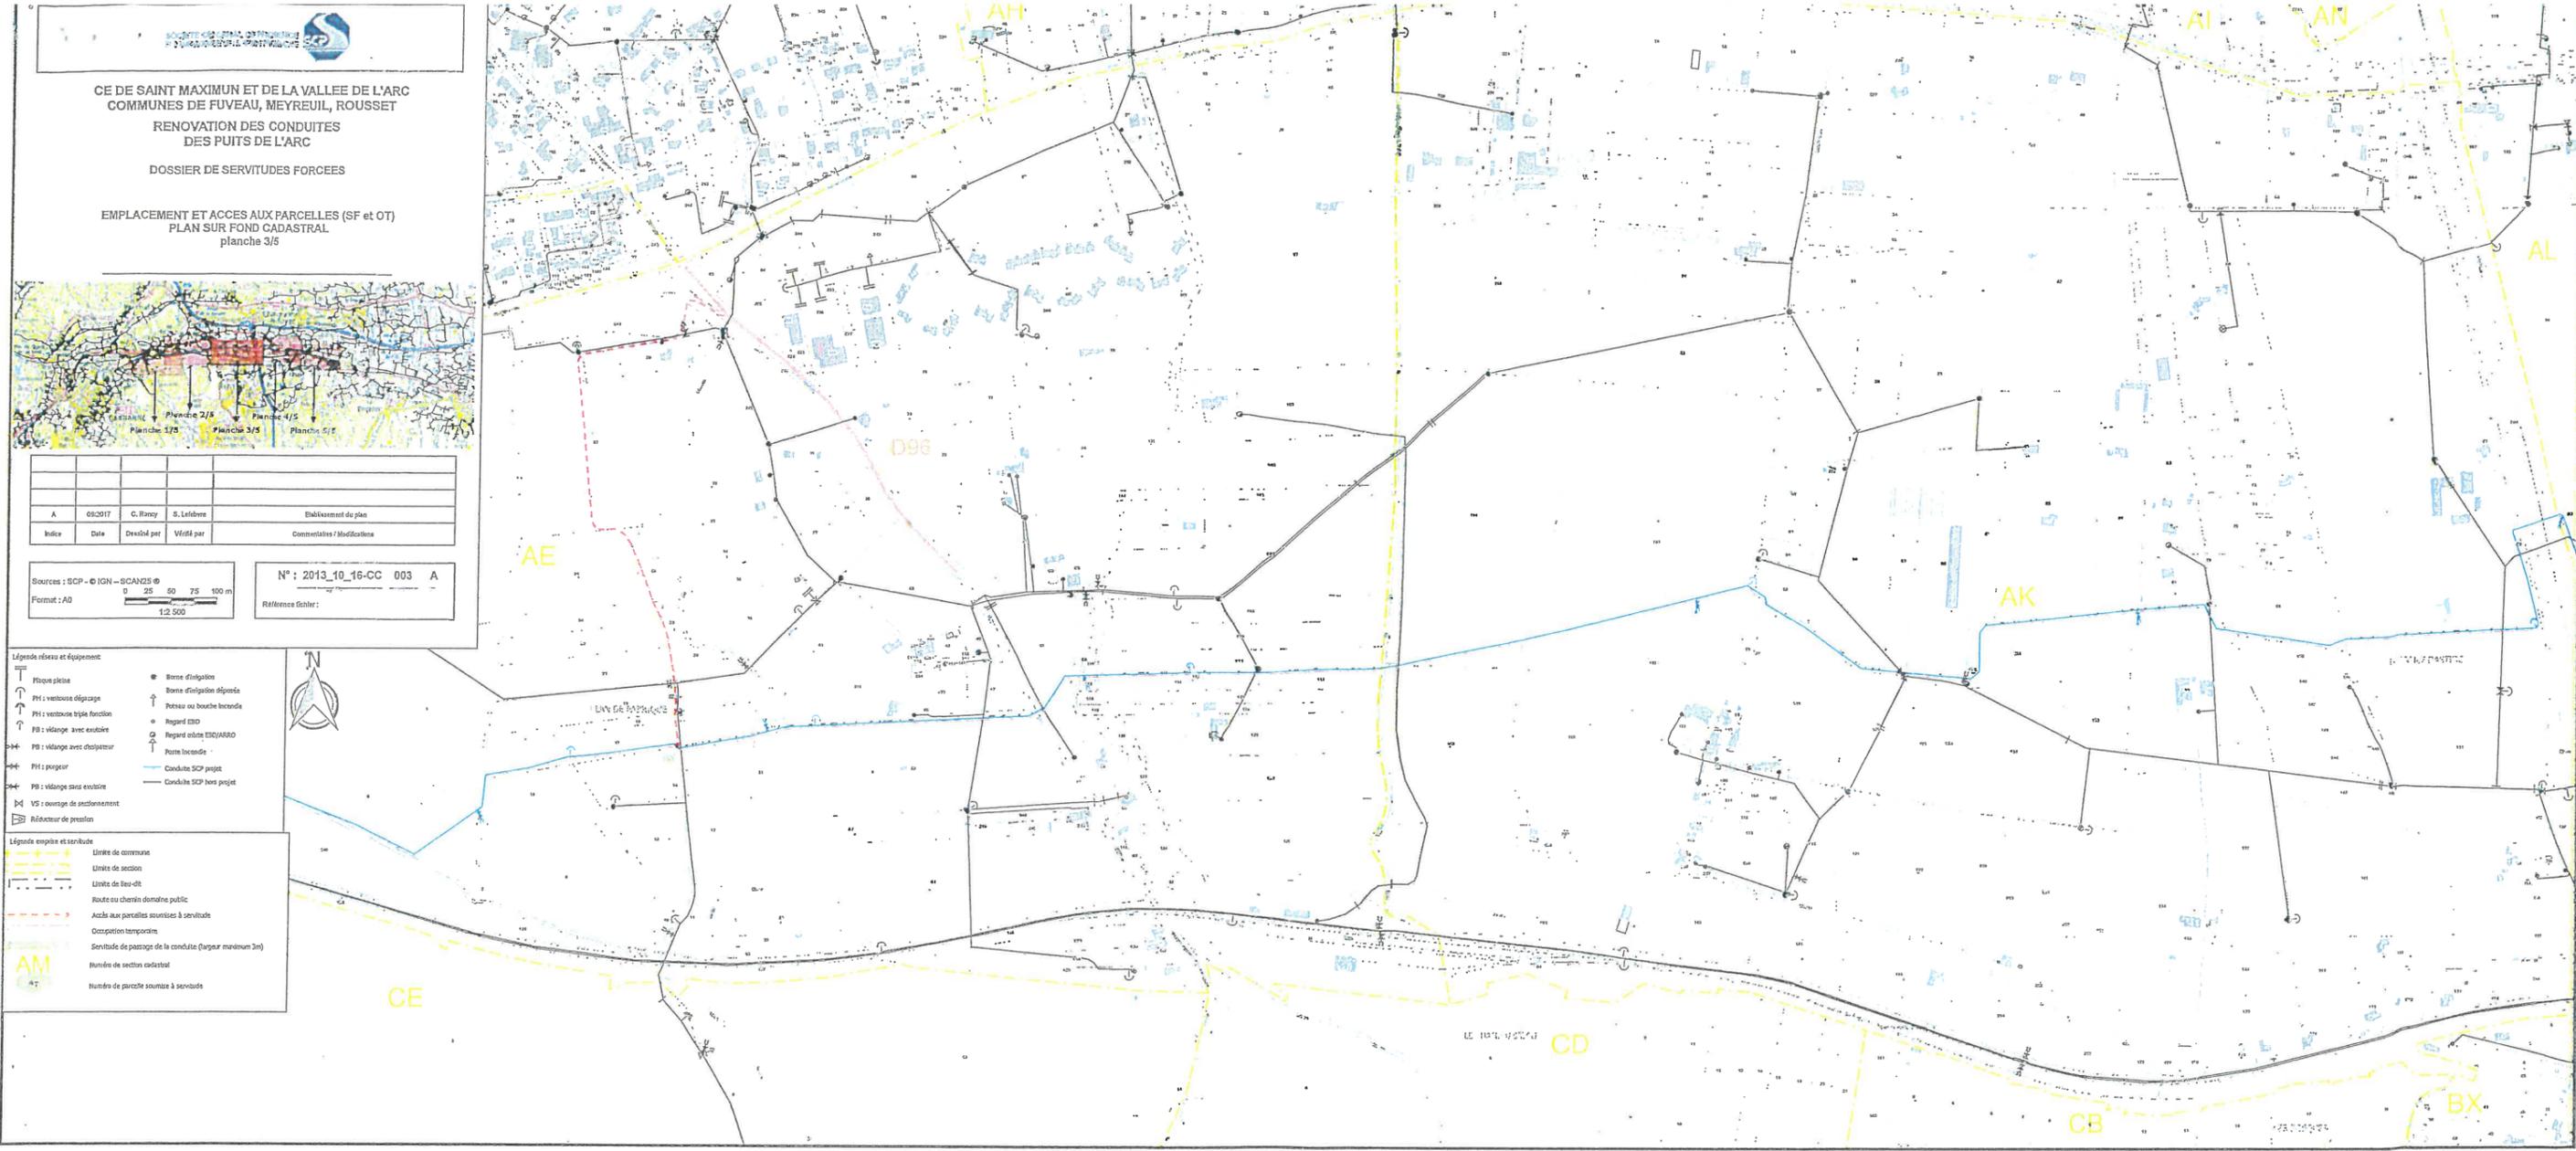

CE DE SAINT MAXIMUN ET DE LA VALLEE DE L'ARC
COMMUNES DE FUYEAU, MEYREUIL, ROUSSET
RENOVATION DES CONDUITES
DES PUIXS DE L'ARC

DOSSIER DE SERVITUDES FORCEES

EMPLACEMENT ET ACCES AUX PARCELLES (SF et OT)
PLAN SUR FOND CADASTRAL
planche 4/5

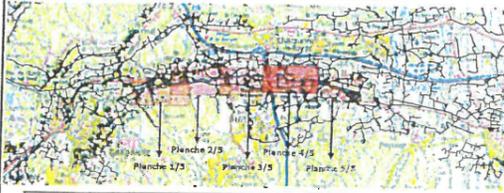

Code	Date	Designé par	Visé par	Commentaires / Modifications
C	03/2018	C. Remy	S. Lelobre	Plan de parcelles sur le parcelaire AL, ALS et ALS
B	11/2017	C. Remy	S. Lelobre	Ajout parcelles AA 04 et 05 sur Plan
A	04/2017	C. Remy	S. Lelobre	Etablissement du plan

Sources : SCP - © IGN - SCAN2S
Format : A0
1:2.500


N° : 2013_10_16-CC 004 C
Référence fichier :

Légende réseau et équipement

- Bois planche
- PH : voirie off-gauge
- PH : voirie ligne fonction
- PH : voirie avec exutoire
- PH : pargoir
- PH : voirie sans exutoire
- VS : ouvrage de sectionnement
- Réducteur de pression
- Bonne d'irrigation
- Bonne d'irrigation décalée
- Potau ou bouche locale
- Regard EIO
- Regard mètre EIO/YARO
- Poste locale
- Conduite SCP projet
- Conduite SCP hors projet

Légende emprise et servitude

- Limite de commune
- Limite de section
- Limite de lieu-dit
- Rivete ou chemins domaniaux publics
- Arbre aux parcelles soumises à servitude
- Occupation temporaire
- Servitude de passage de la conduite (largeur maximum 3m)
- Numero de section cadastre
- Numero de parcelle soumise à servitude

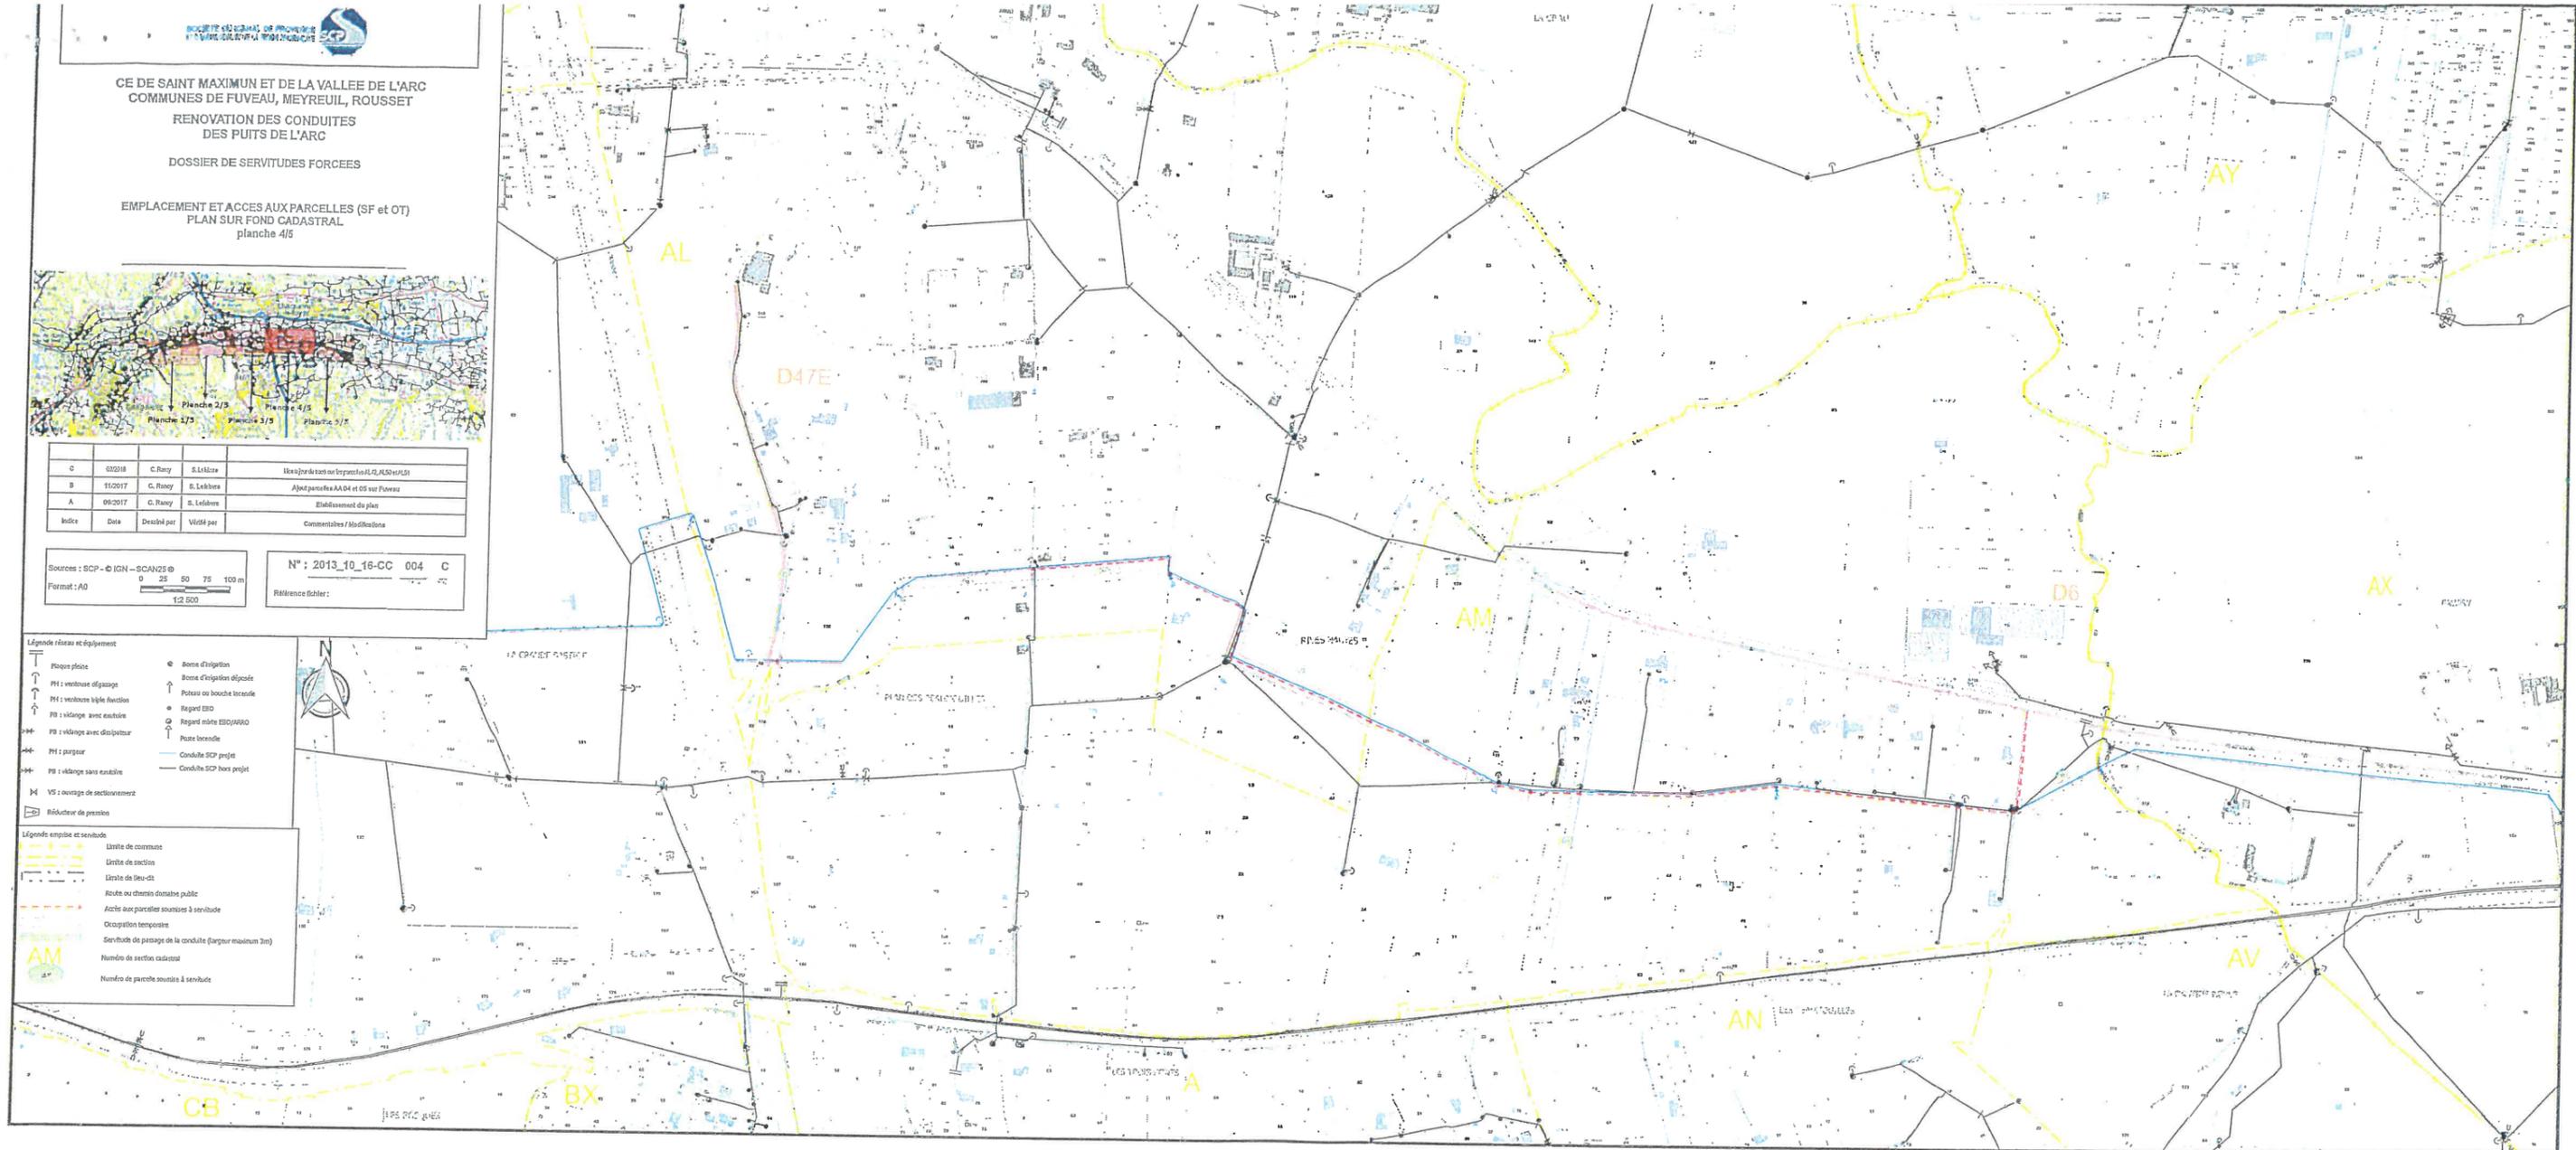



CE DE SAINT MAXIMUN ET DE LA VALLEE DE L'ARC
COMMUNES DE FUYEAU, MEYREUIL, ROUSSET

RENOVATION DES CONDUITES
DES PUIXS DE L'ARC

DOSSIER DE SERVITUDES FORCEES

EMPLACEMENT ET ACCES AUX PARCELLES (SF et OT)
PLAN SUR FOND CADASTRAL
planche 5/5



A	09/2017	C. Rancy	S. Lefebvre	Elaboration du plan
Index	Date	Dessiné par	Vérifié par	Commentaires / Modifications

Sources : SCP - IGN - SCANES ©
Format : A0
N° : 2013_10_16-CC 005 A
Référence folier :

- Légende réseau et équipement**
- Flaque plaine
 - PH : ventouse dégrasage
 - PH : ventouse tête fonction
 - PB : vidange avec eurbière
 - PB : vidange avec distributeur
 - PH : piquet
 - PB : vidange sans eurbière
 - VS : ouvrage de stationnement
 - Réducteur de pression
 - Bons d'irrigation
 - Bons d'irrigation déposé
 - Potau ou bouche bouchée
 - Regard ESD
 - Regard mètre (ESD/ARAO)
 - Poste lavande
 - Conduite SCP projet
 - Conduite SCP hors projet
- Légende emprise et servitude**
- Limite de commune
 - Limite de section
 - Limite de feu-vil
 - Ruie ou chemin domaine public
 - Actes aux parcelles soumises à servitude
 - Occupation temporaire
 - Servitude de passage de la conduite (largeur maximum 3m)
 - Numéro de section cadastre
 - Numéro de parcelle soumise à servitude

