

**SOCIETE DU CANAL DE PROVENCE
ET D'AMENAGEMENT DE LA REGION PROVENCALE**

Direction Générale Adjointe
Service Maîtrise d'Ouvrage

- Annexe 3 -

Concession Régionale du Canal de Provence

RENOVATION DES CONDUITES DES PUIITS DE L'ARC

**CONSTITUTION DE SERVITUDES DE PASSAGE DE CONDUITE
D'IRRIGATION ET OCCUPATIONS TEMPORAIRES**

**ENQUETE PUBLIQUE SUR LE TERRITOIRE DE LA COMMUNE DE FUYEAU
(BOUCHES DU RHÔNE)**


Vu pour être annexé
à l'arrêté n° 2017-19
du 02 MAI 2018

7 - Extraits de plans parcellaires

De 1/18 à 18/18

(N° 1/18)

Pour le Préfet
et par délégation
Le Secrétaire Général Adjoint

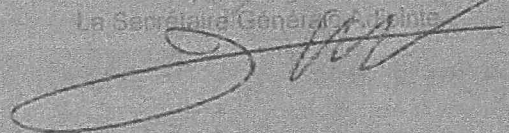

Maxime AHRWEILLER

Mars 2018

**SOCIÉTÉ DU CANAL DE PROVENCE
ET D'AMÉNAGEMENT DE LA RÉGION PROVENÇALE**
Réseau des Puits de l'Arc
Rénovation des conduites Puits de l'Arc

EXTRAIT DU PLAN CADASTRAL COMMUNE DE FUYEAU (13)

Propriétaire :
Mme/Christine CARNINO (Propriétaire indivis)
M. Christophe BLAISE (Propriétaire indivis)

Section et n° parcelle : AA0004

Longueur totale de la traversée : 126 ml

Profondeur minimum d'enfouissement de la conduite : 1.00 m

Servitude de passage de la conduite (largeur maximum : 3 m)
Occupation temporaire : Surface : 1 678 m²

Accès aux parcelles soumises à servitude




Légende :

- Conduite SCP projet
- Conduite SCP hors projet
- ↑ PH : ventouse et purgeur
- ↗ PB : vidange et puge
- ⊞ VS : ouvrage de sectionnement



Date de l'édition : 7/3/2018

Echelle : 1/500

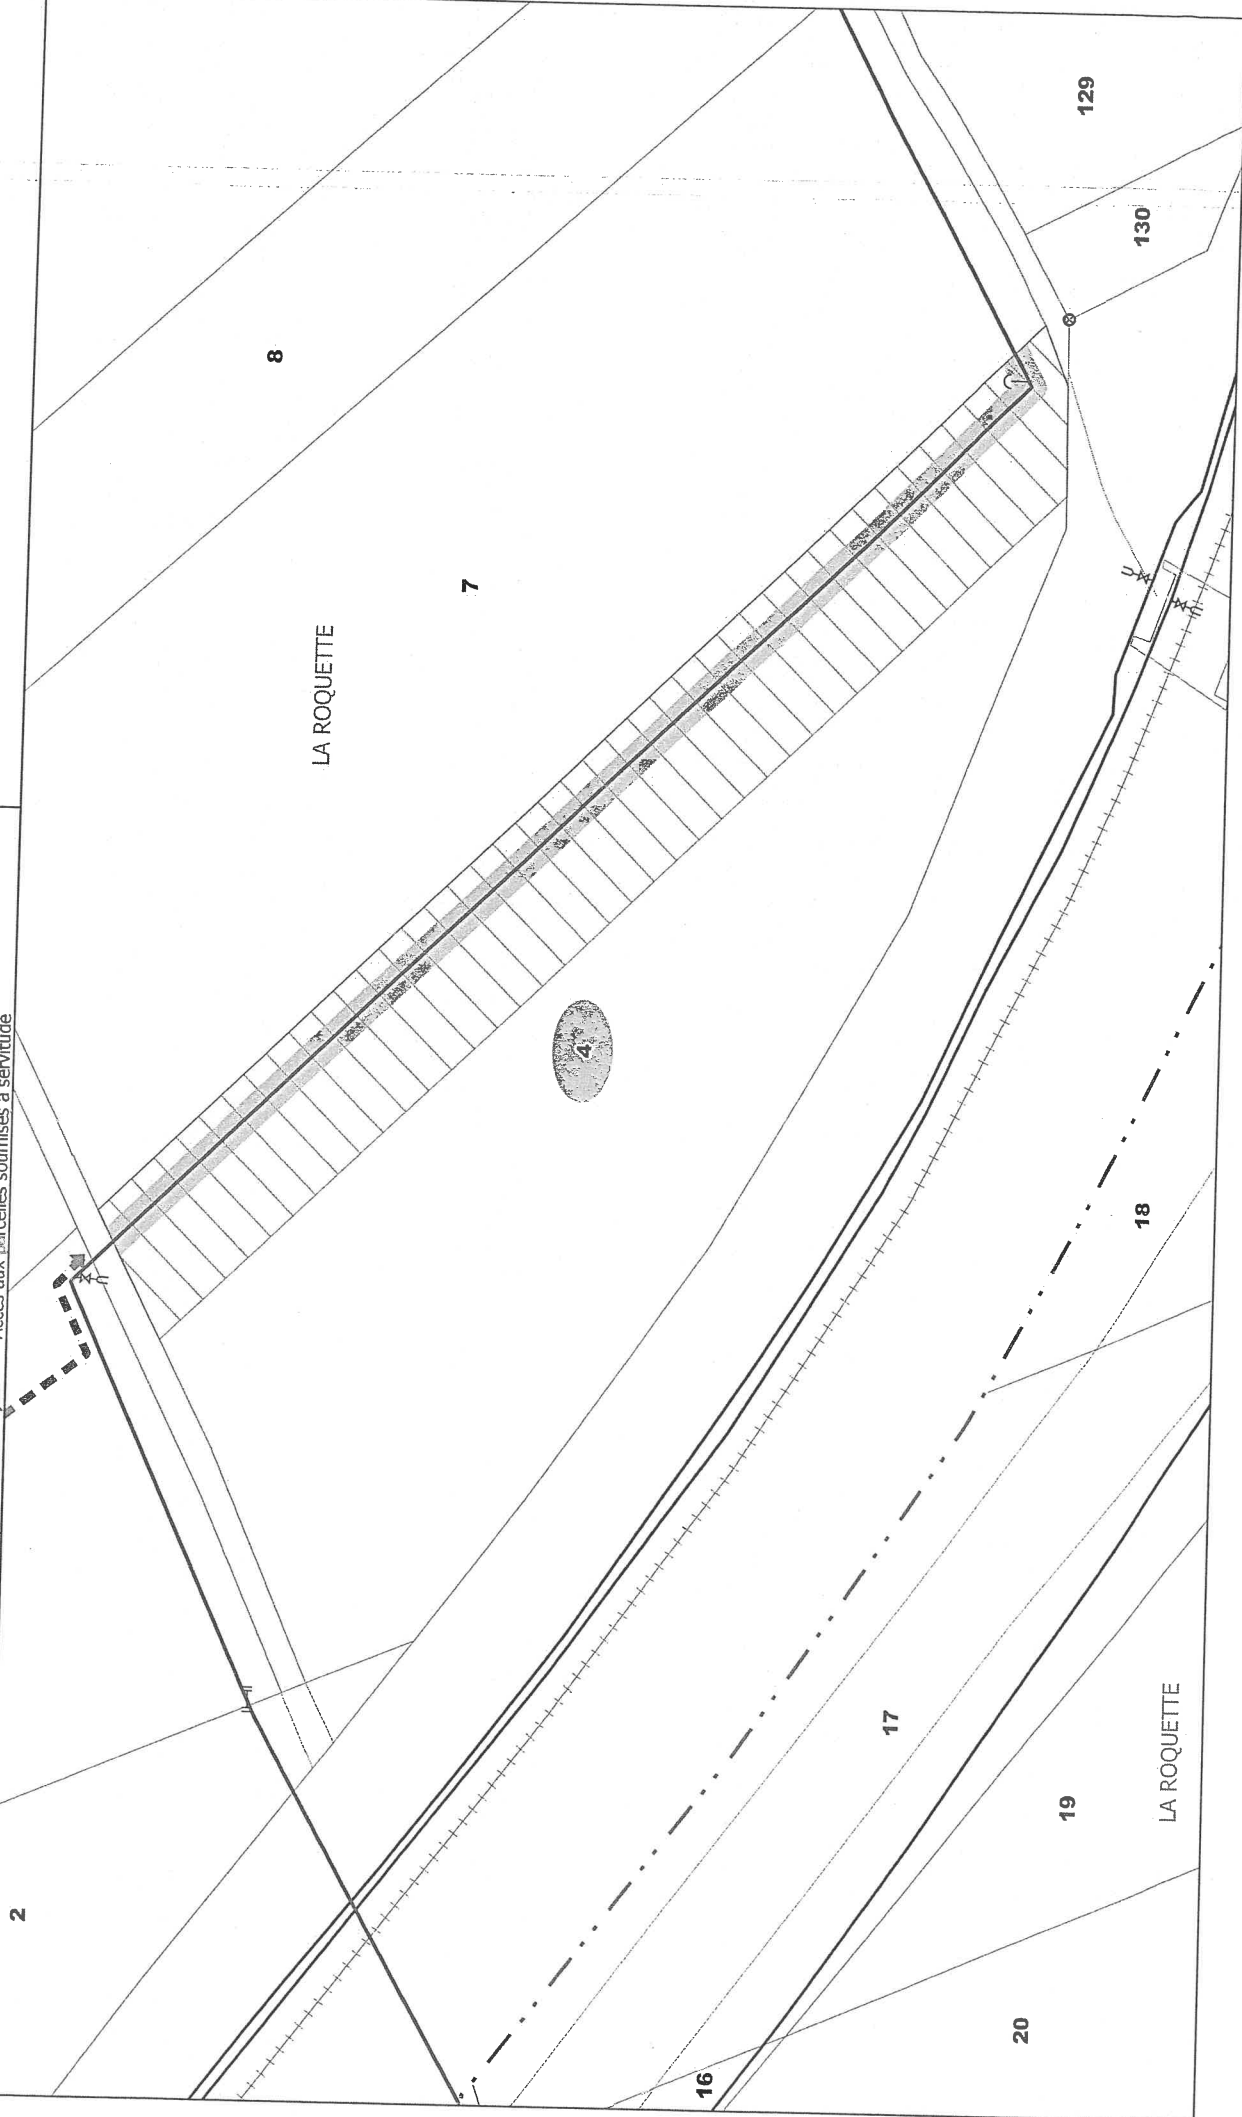

Propriétaire :
Mme Christine CARNINO (Propriétaire indivis)
M. Christophe BLAISE (Propriétaire indivis)


Section et n° parcelle : AA00005
Longueur totale de la traversée : 48 ml
Profondeur minimum d'enfouissement de la conduite : 1,00 m

 Servitude de passage de la conduite (largeur maximum : 3 m)
 Occupation temporaire : Surface : 2 802 m²
 Accès aux parcelles soumises à servitude

Légende :

— Conduite SCP projet
— Conduite SCP hors projet

↑ PH : ventouse et purgeur
→ PB : vidange et puge
M VS : ouvrage de sectionnement

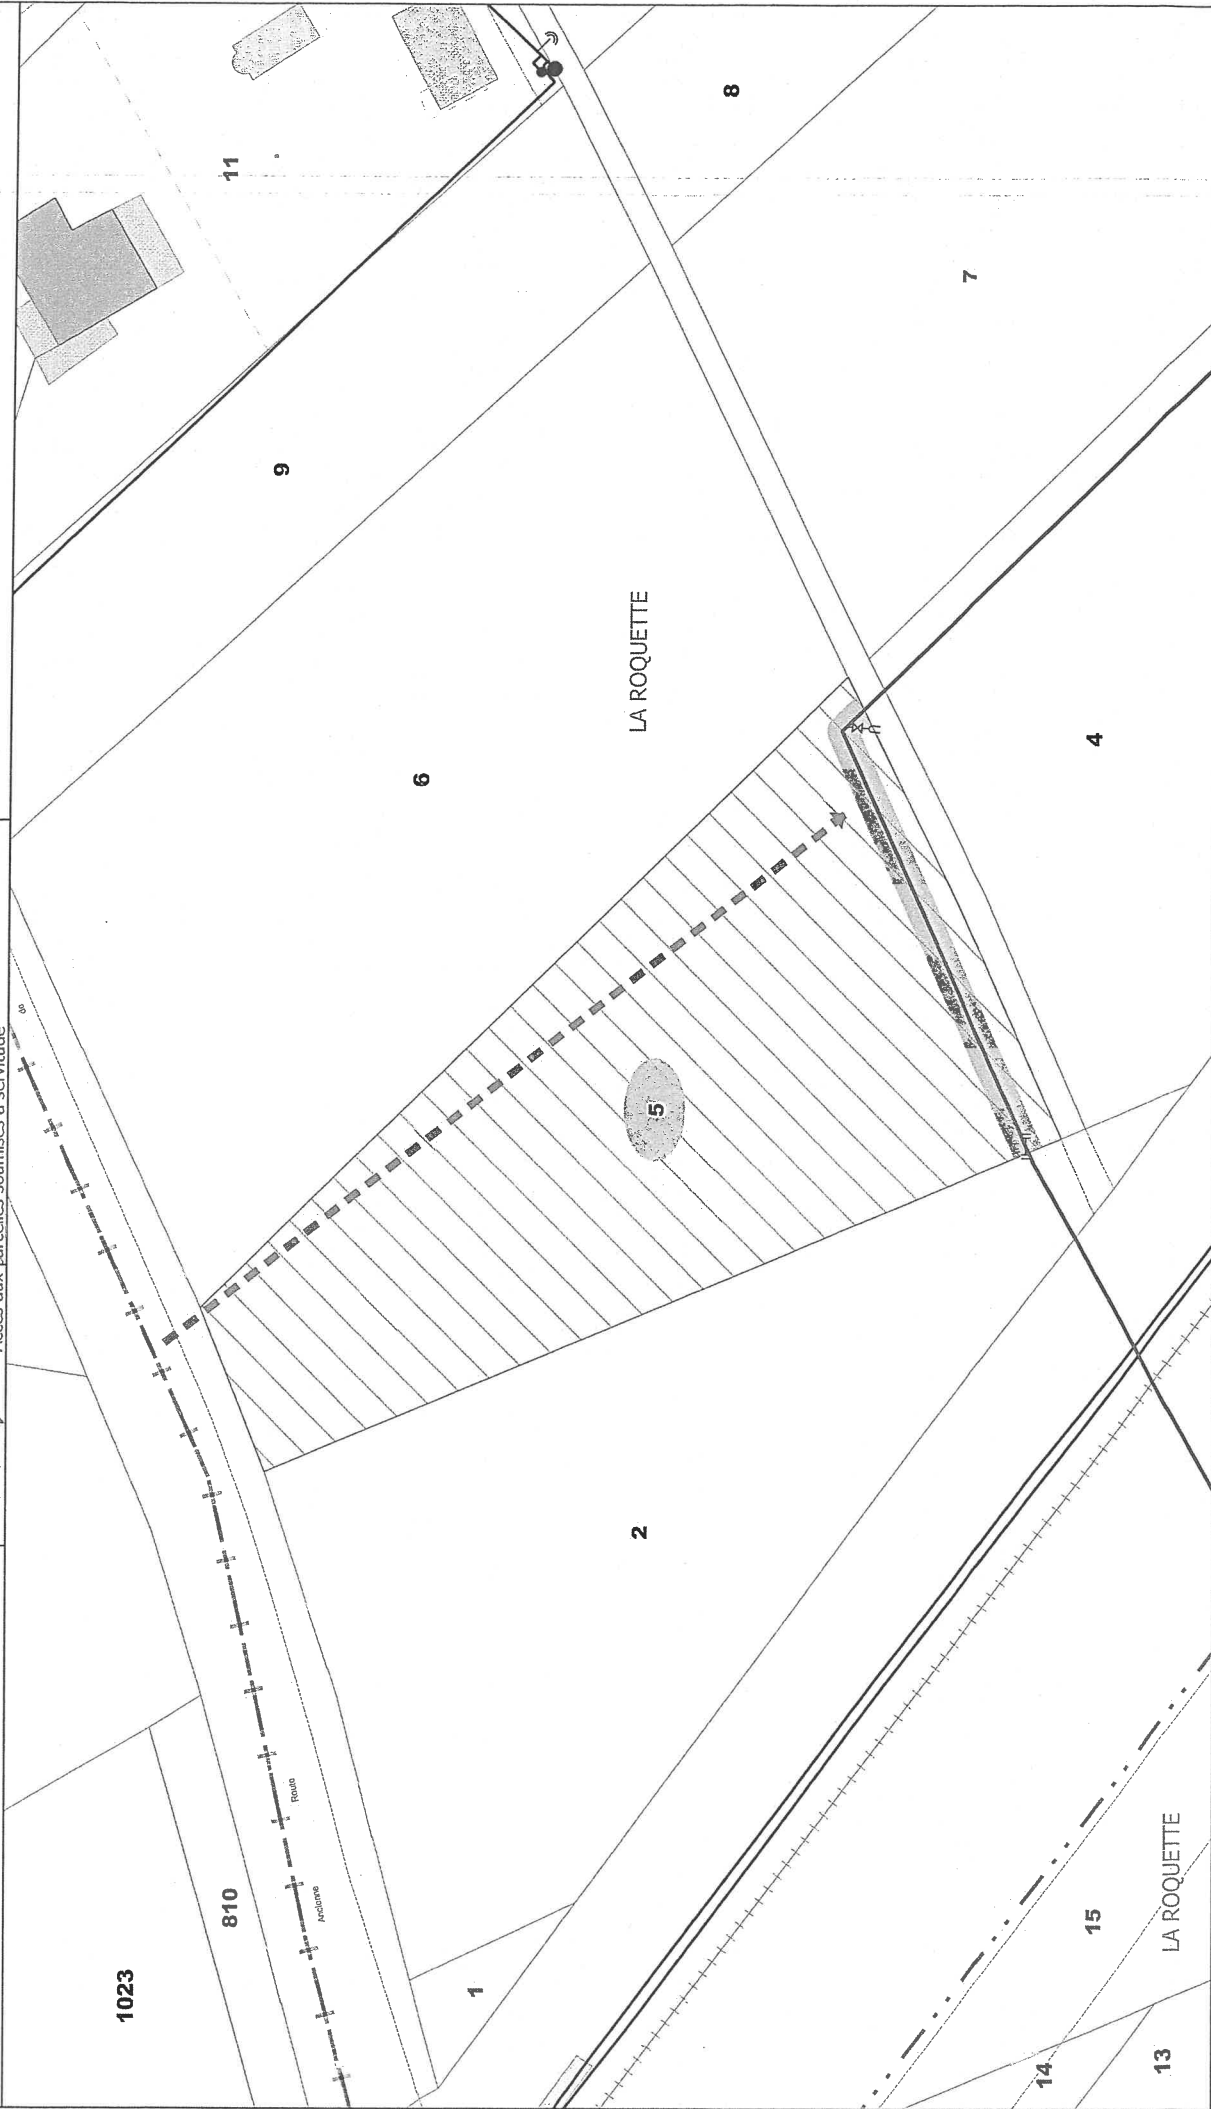

**SOCIETE DU CANAL DE PROVENCE
ET D'AMENAGEMENT DE LA REGION PROVENCALE**

**Réseau des Puits de l'Arc
Rénovation des conduites Puits de l'Arc**

EXTRAIT DU PLAN CADASTRAL COMMUNE DE FUYEAU (13)

Propriétaire :
M. Joseph LAGIER

Section et n° parcelle : AA0047

Longueur totale de la traversée : 7 ml

Profondeur minimum d'enfouissement de la conduite : 1,00 m

Servitude de passage de la conduite (largeur maximum : 3 m)

Occupation temporaire : Surface : 113 m²

Accès aux parcelles soumises à servitude




Légende :

- Conduite SCP projet
- Conduite SCP hors projet
- ↑ PH : ventouse et purgeur
- ⇌ PB : vidange et puge
- ⊞ VS : ouvrage de sectionnement



Echelle : 1/500

Date de l'édition : 7/3/2018

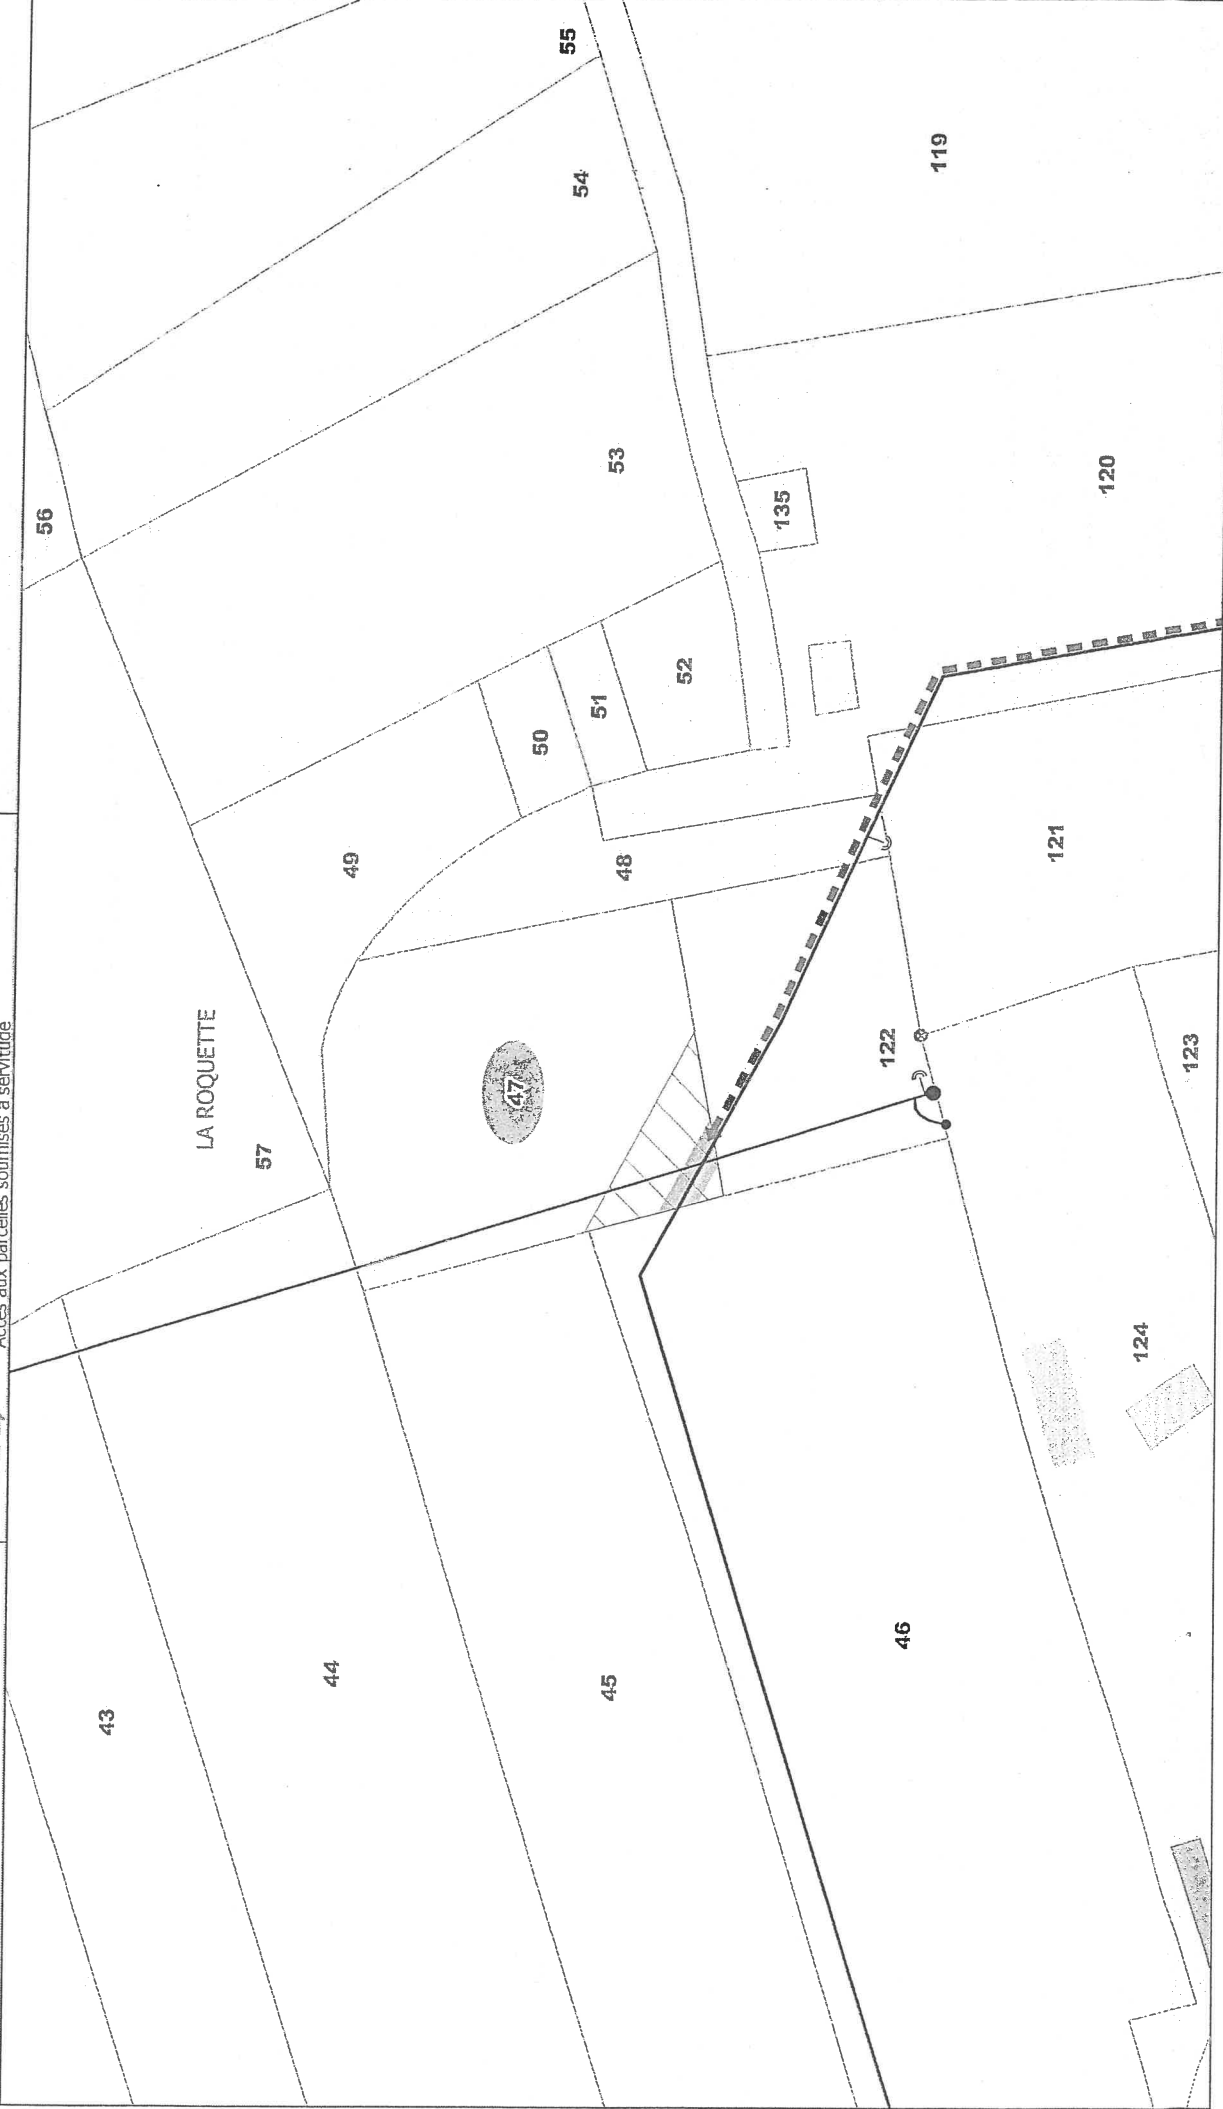

**SOCIETE DU CANAL DE PROVENCE
ET D'AMENAGEMENT DE LA REGION PROVENCALE**

**Réseau des Puits de l'Arc
Rénovation des conduites Puits de l'Arc**

EXTRAIT DU PLAN CADASTRAL COMMUNE DE FUYEAU (13)

Propriétaire :
Mme Sylviane ZERBINI épouse PELLEGRINI (Propriétaire indivis)
M. Roger PELLEGRINI (Propriétaire indivis)

Section et n° parcelle : AA0119

Longueur totale de la traversée : 57 ml

Profondeur minimum d'enfouissement de la conduite : 1.00 m

Servitude de passage de la conduite (largeur maximum : 3 m)

Occupation temporaire : Surface : 792 m²

Accès aux parcelles soumises à servitude

Légende :

Conduite SCP projet

Conduite SCP hors projet

PH : ventouse et purgeur

PB : vidange et puge

VS : ouvrage de sectionnement

Date de l'édition : 7/3/2018



Echelle : 1/500




Propriétaire : Mme Jacqueline MASSET épouse POLICHETTI, M. François POLICHETTI
Nues-propriétaires : Mme Nicole POLICHETTI épouse PELLISSIER, Mme Martine POLICHETTI épouse CHABAUD, Mme Elisabeth POLICHETTI épouse DIACONESCU
Section et n° parcelle : AL0050
Longueur totale de la traversée : 153 ml
Profondeur minimum d'enfouissement de la conduite : 1,00 m

Servitude de passage de la conduite (largeur maximum : 3 m)
Occupation temporaire : Surface : 2 017 m²
Accès aux parcelles soumises à servitude

Légende :

— Conduite SCP projet
— Conduite SCP hors projet


↑ PH : ventouse et purgeur
↔ PB : vidange et puge
M VS : ouvrage de sectionnement

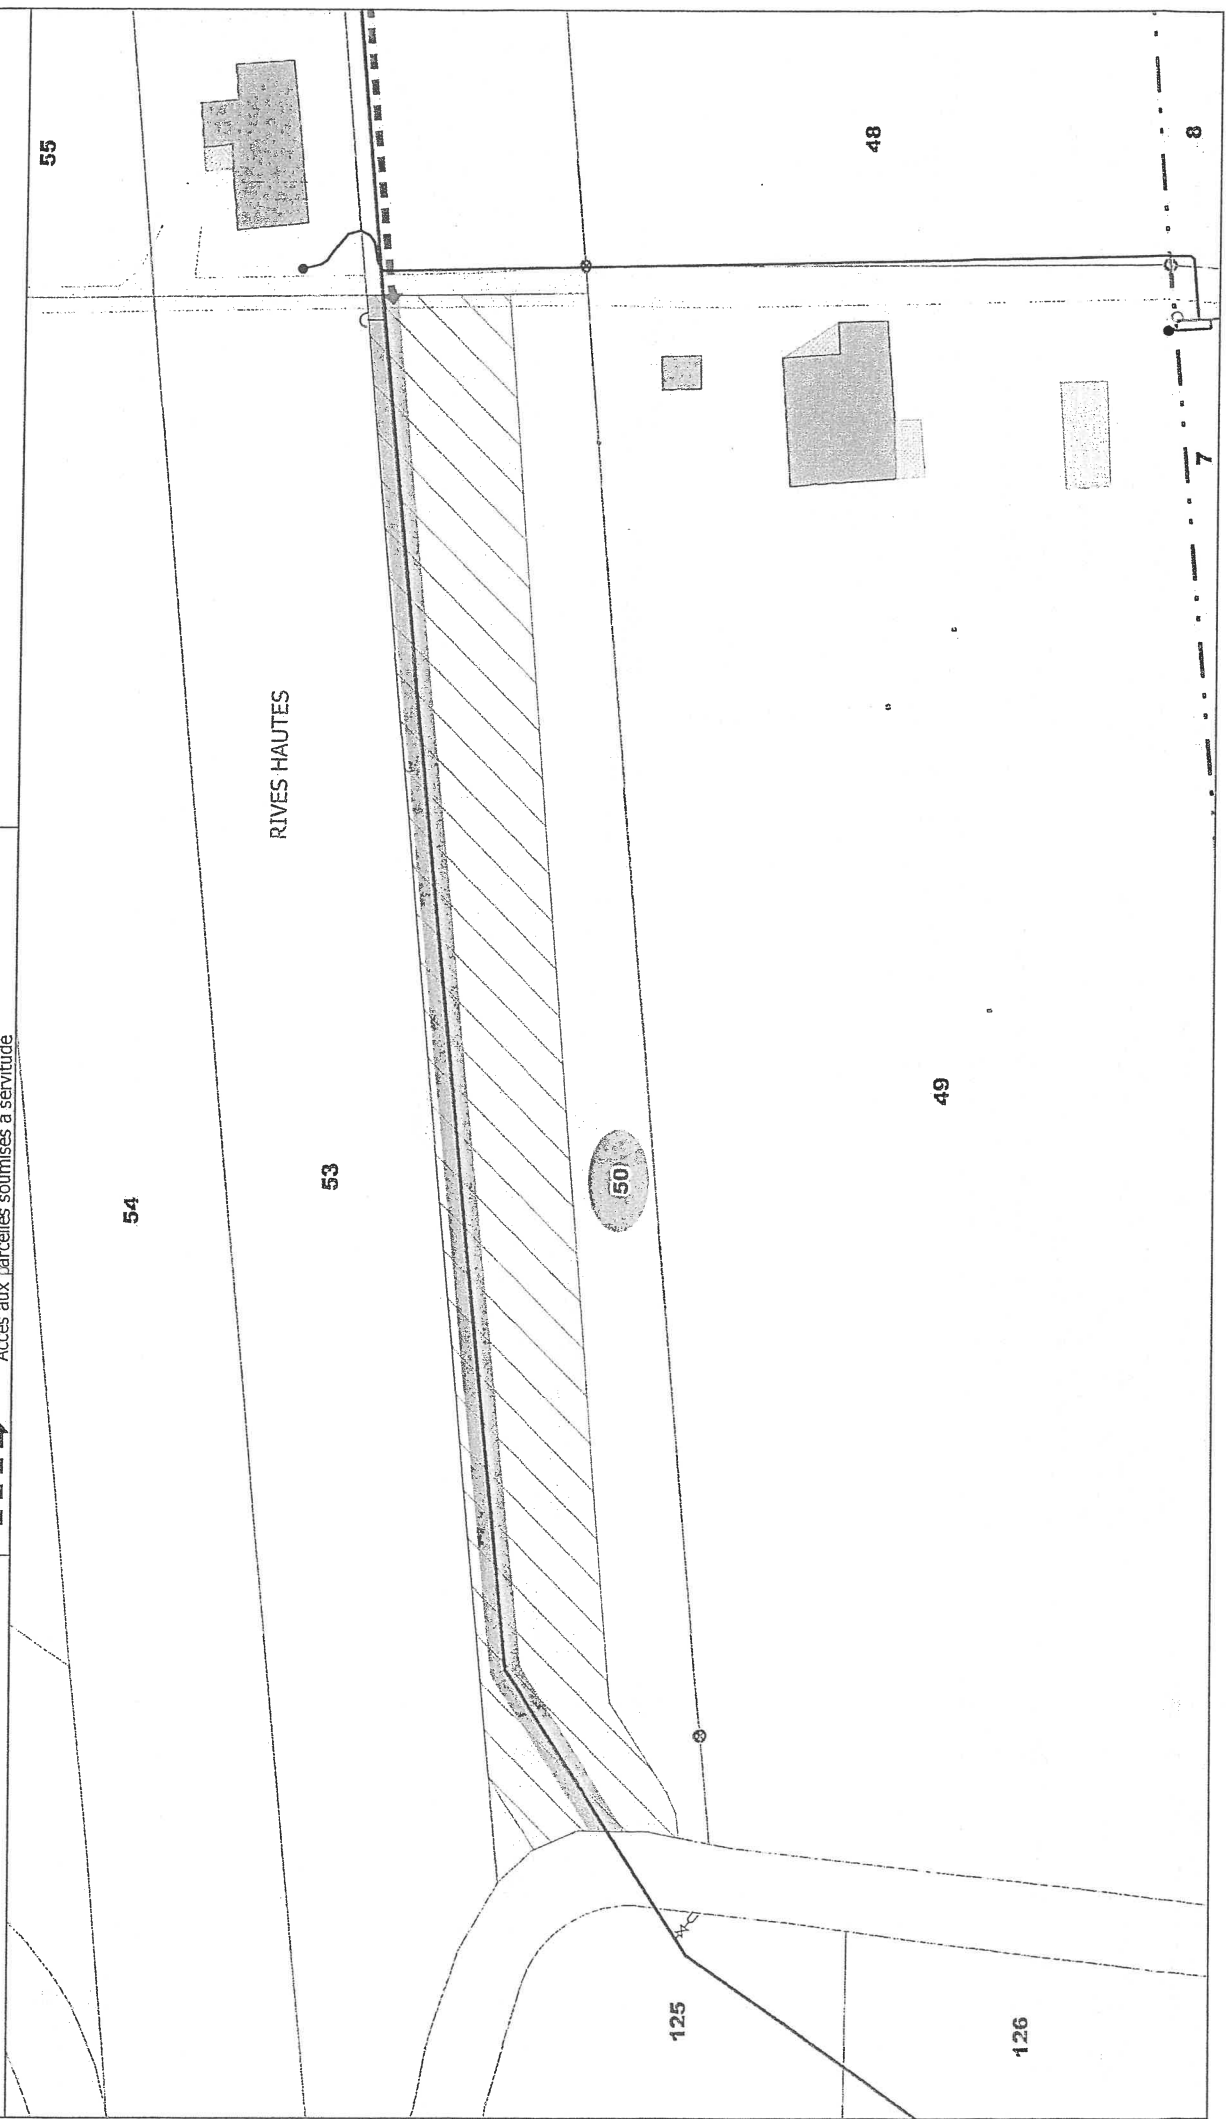

Propriétaire : Mme Jacqueline MASSET épouse POLICHETTI, M. François POLICHETTI
Nues-propriétaires : Mme Nicole POLICHETTI épouse PELLISSIER, Mme Martine POLICHETTI épouse CHABAUD, Mme Elisabeth POLICHETTI épouse DIACONESCU
Section et n° parcelle : AL0051
Longueur totale de la traversée : 175 ml
Profondeur minimum d'enfouissement de la conduite : 1.00 m
Servitude de passage de la conduite (largeur maximum : 3 m)
Occupation temporaire : Surface : 2 332 m²
Accès aux parcelles soumises à servitude

Légende :

— Conduite SCP projet
— Conduite SCP hors projet
↑ PH : ventouse et purgeur
↗ PB : vidange et puge
M VS : ouvrage de sectionnement

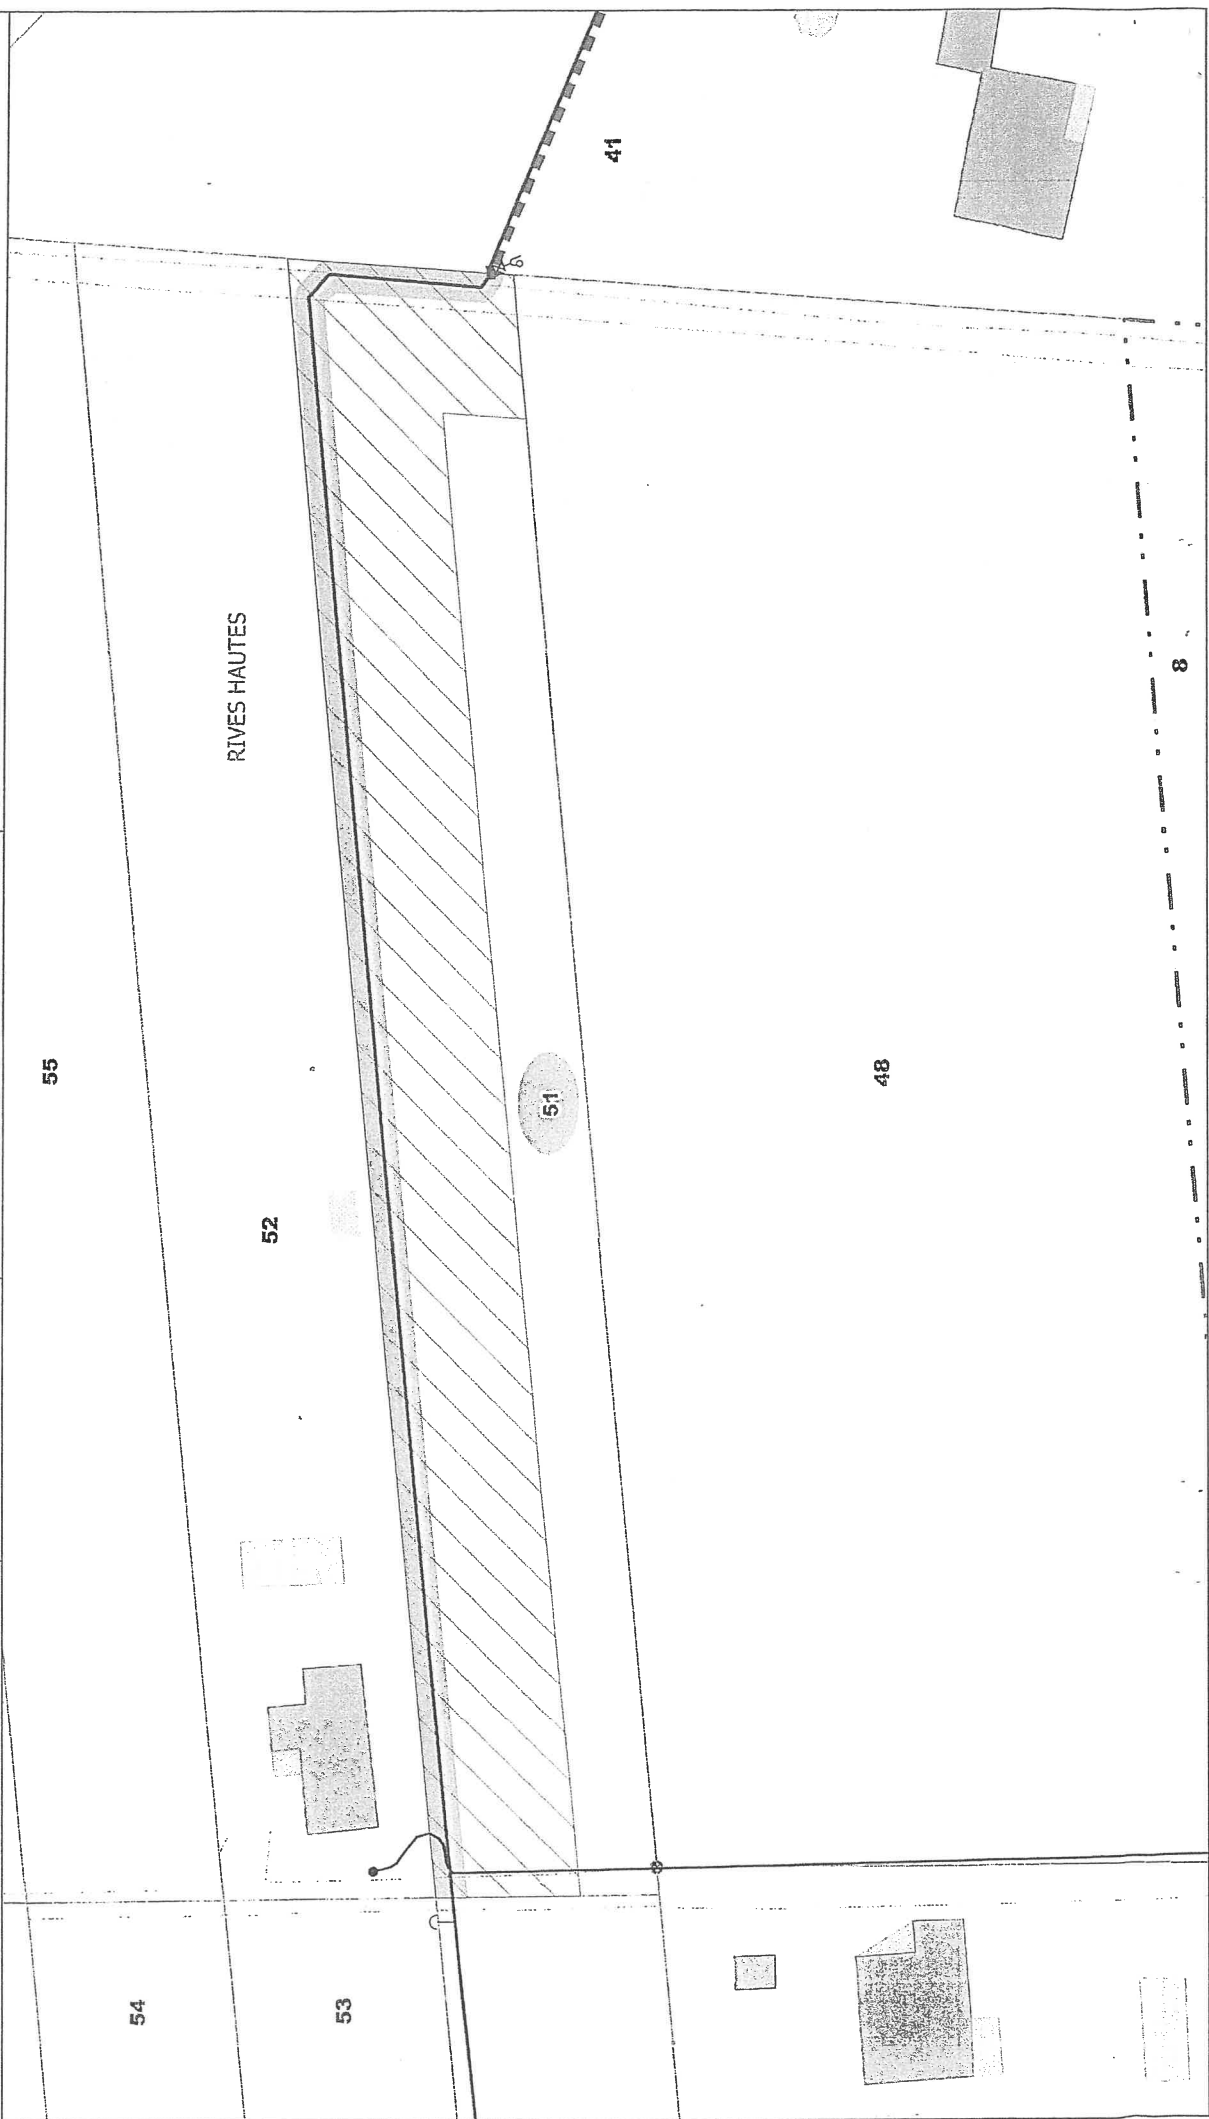

**SOCIÉTÉ DU CANAL DE PROVENCE
ET D'AMÉNAGEMENT DE LA RÉGION PROVENÇALE**

**Réseau des Puits de l'Arc
Rénovation des conduites Puits de l'Arc**

EXTRAIT DU PLAN CADASTRAL COMMUNE DE FUYEAU (13)

Propriétaire :

Mme Simone RIPPET épouse MOUSTIER (Usufruitière)
Mme Colette MOUSTIER (Nue-propriétaire)
Mme Maryse MOUSTIER épouse CADIERE (Nue-propriétaire)

Section et n° parcelle : CY0004

Longueur totale de la traversée : 83 ml

Profondeur minimum d'enfouissement de la conduite : 1.00 m

Servitude de passage de la conduite (largeur maximum : 3 m)
Occupation temporaire : Surface : 1 038 m²

Accès aux parcelles soumises à servitude




Légende :

- Conduite SCP projet
- Conduite SCP hors projet
- ↑ PH : ventouse et purgeur
- ↗ PB : vidange et puge
- ⌘ VS : ouvrage de sectionnement

Date de l'édition : 7/9/2018



Echelle : 1/500

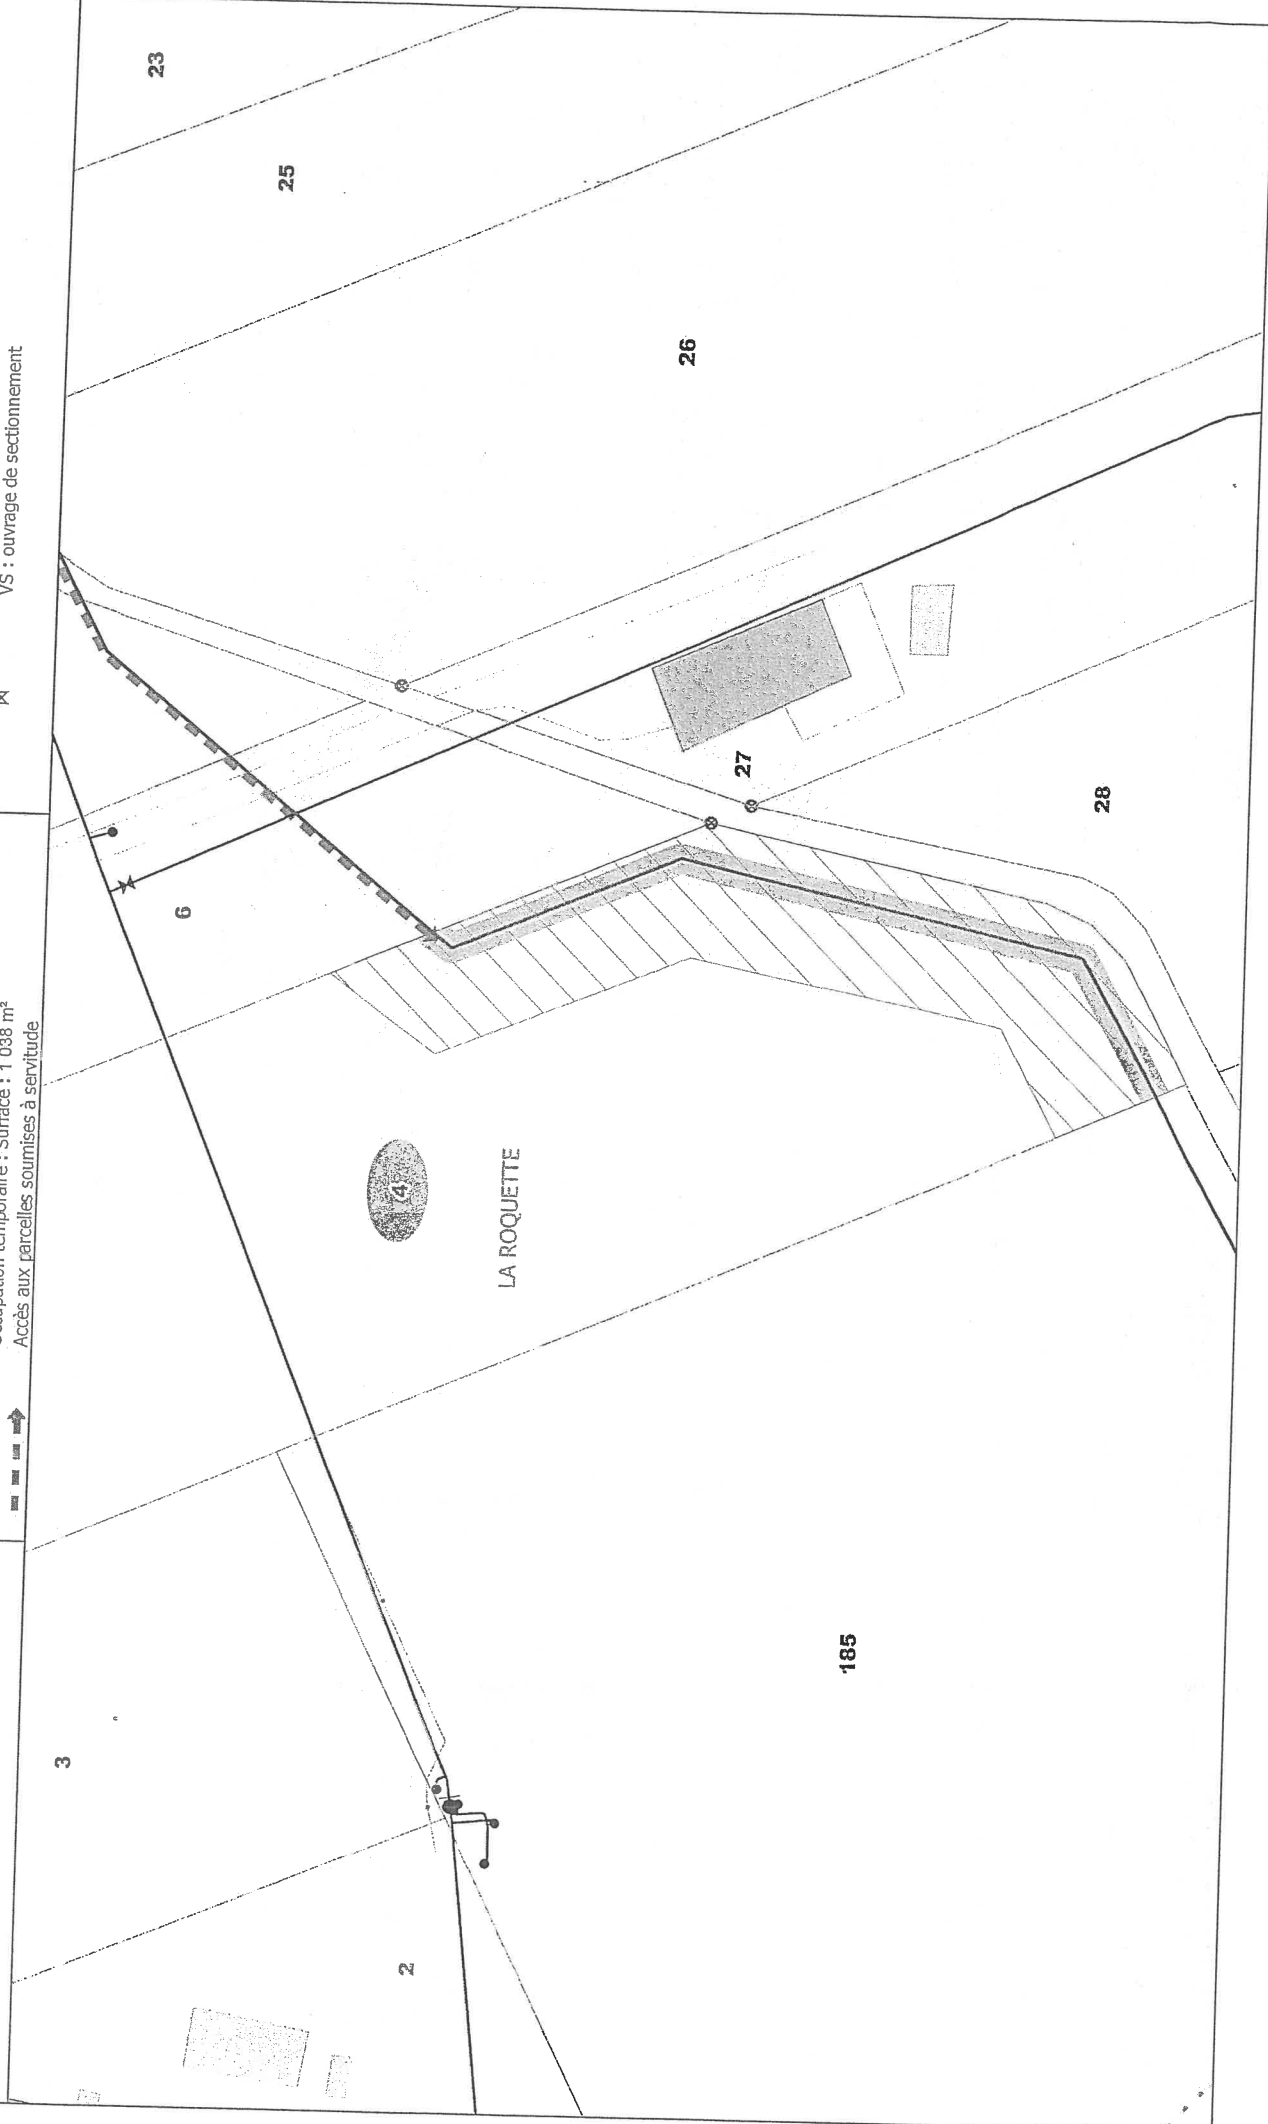


**SOCIÉTÉ DU CANAL DE PROVENCE
ET D'AMÉNAGEMENT DE LA RÉGION PROVENÇALE**

**Réseau des Puits de l'Arc
Rénovation des conduites Puits de l'Arc**

EXTRAIT DU PLAN CADASTRAL COMMUNE DE FUYEAU (13)

Propriétaire :
M. Arnaud SILVY (Propriétaire Individuel)
Mme Caroline SILVY-OPEFFIC (Propriétaire Individuel)

Section et n° parcelle : AM0067
Longueur totale de la traversée : 110 ml
Profondeur minimum d'enfouissement de la conduite : 1,00 m
Servitude de passage de la conduite (largeur maximum : 3 m)
Occupation temporaire : Surface : 2 107 m²
Accès aux parcelles soumises à servitude

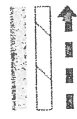


Légende :


- Conduite SCP projet
- Conduite SCP hors projet
- ↑ PH : ventouse et purgeur
- PB : vidange et puge
- ↔ VS : ouvrage de sectionnement

Date de l'édition : 7/3/2018



Echelle : 1/500

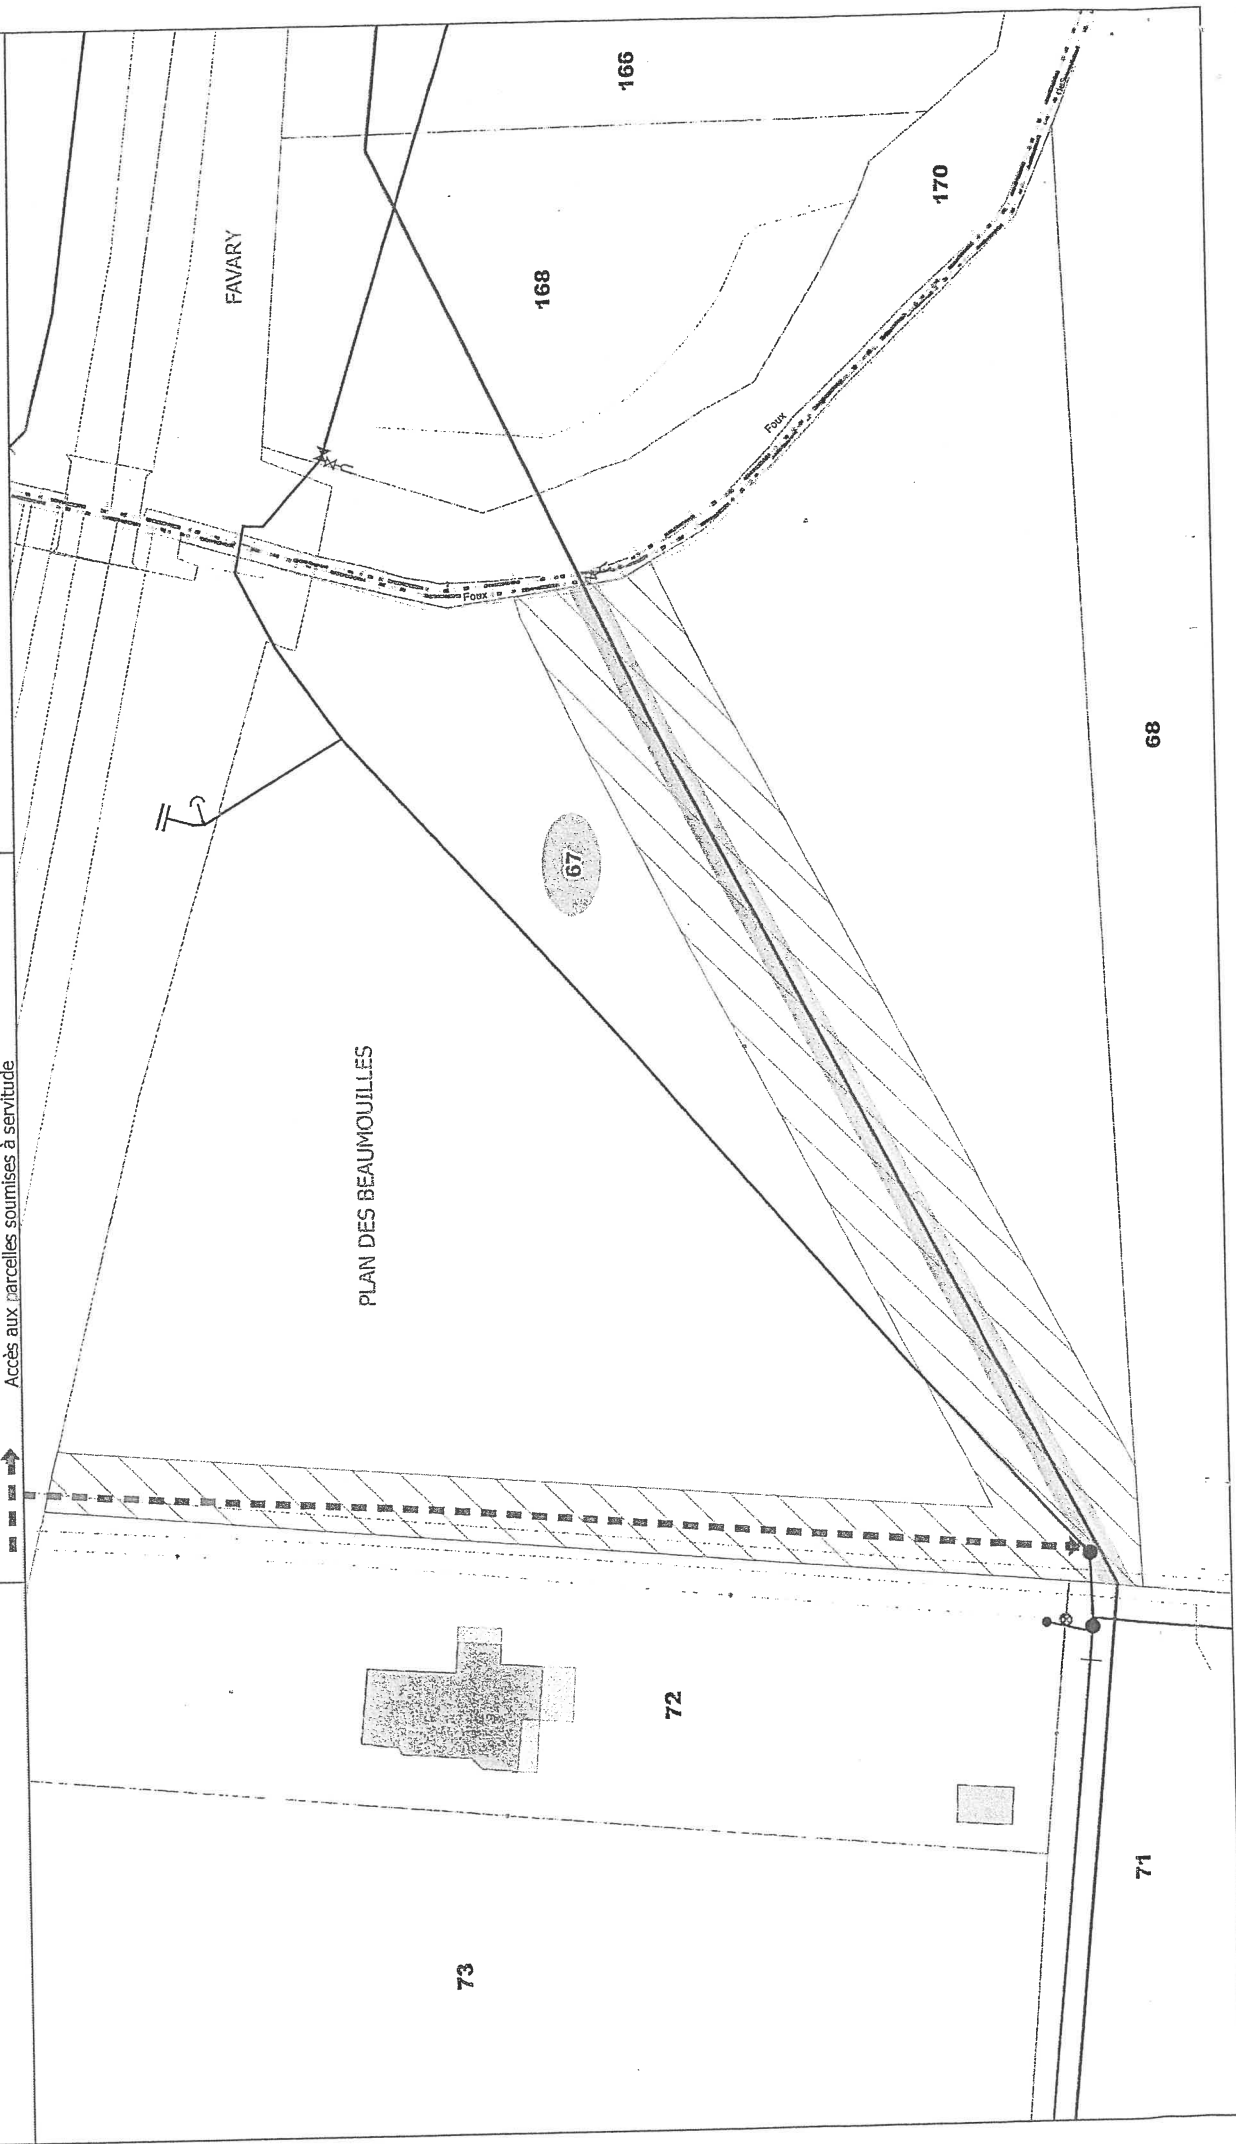

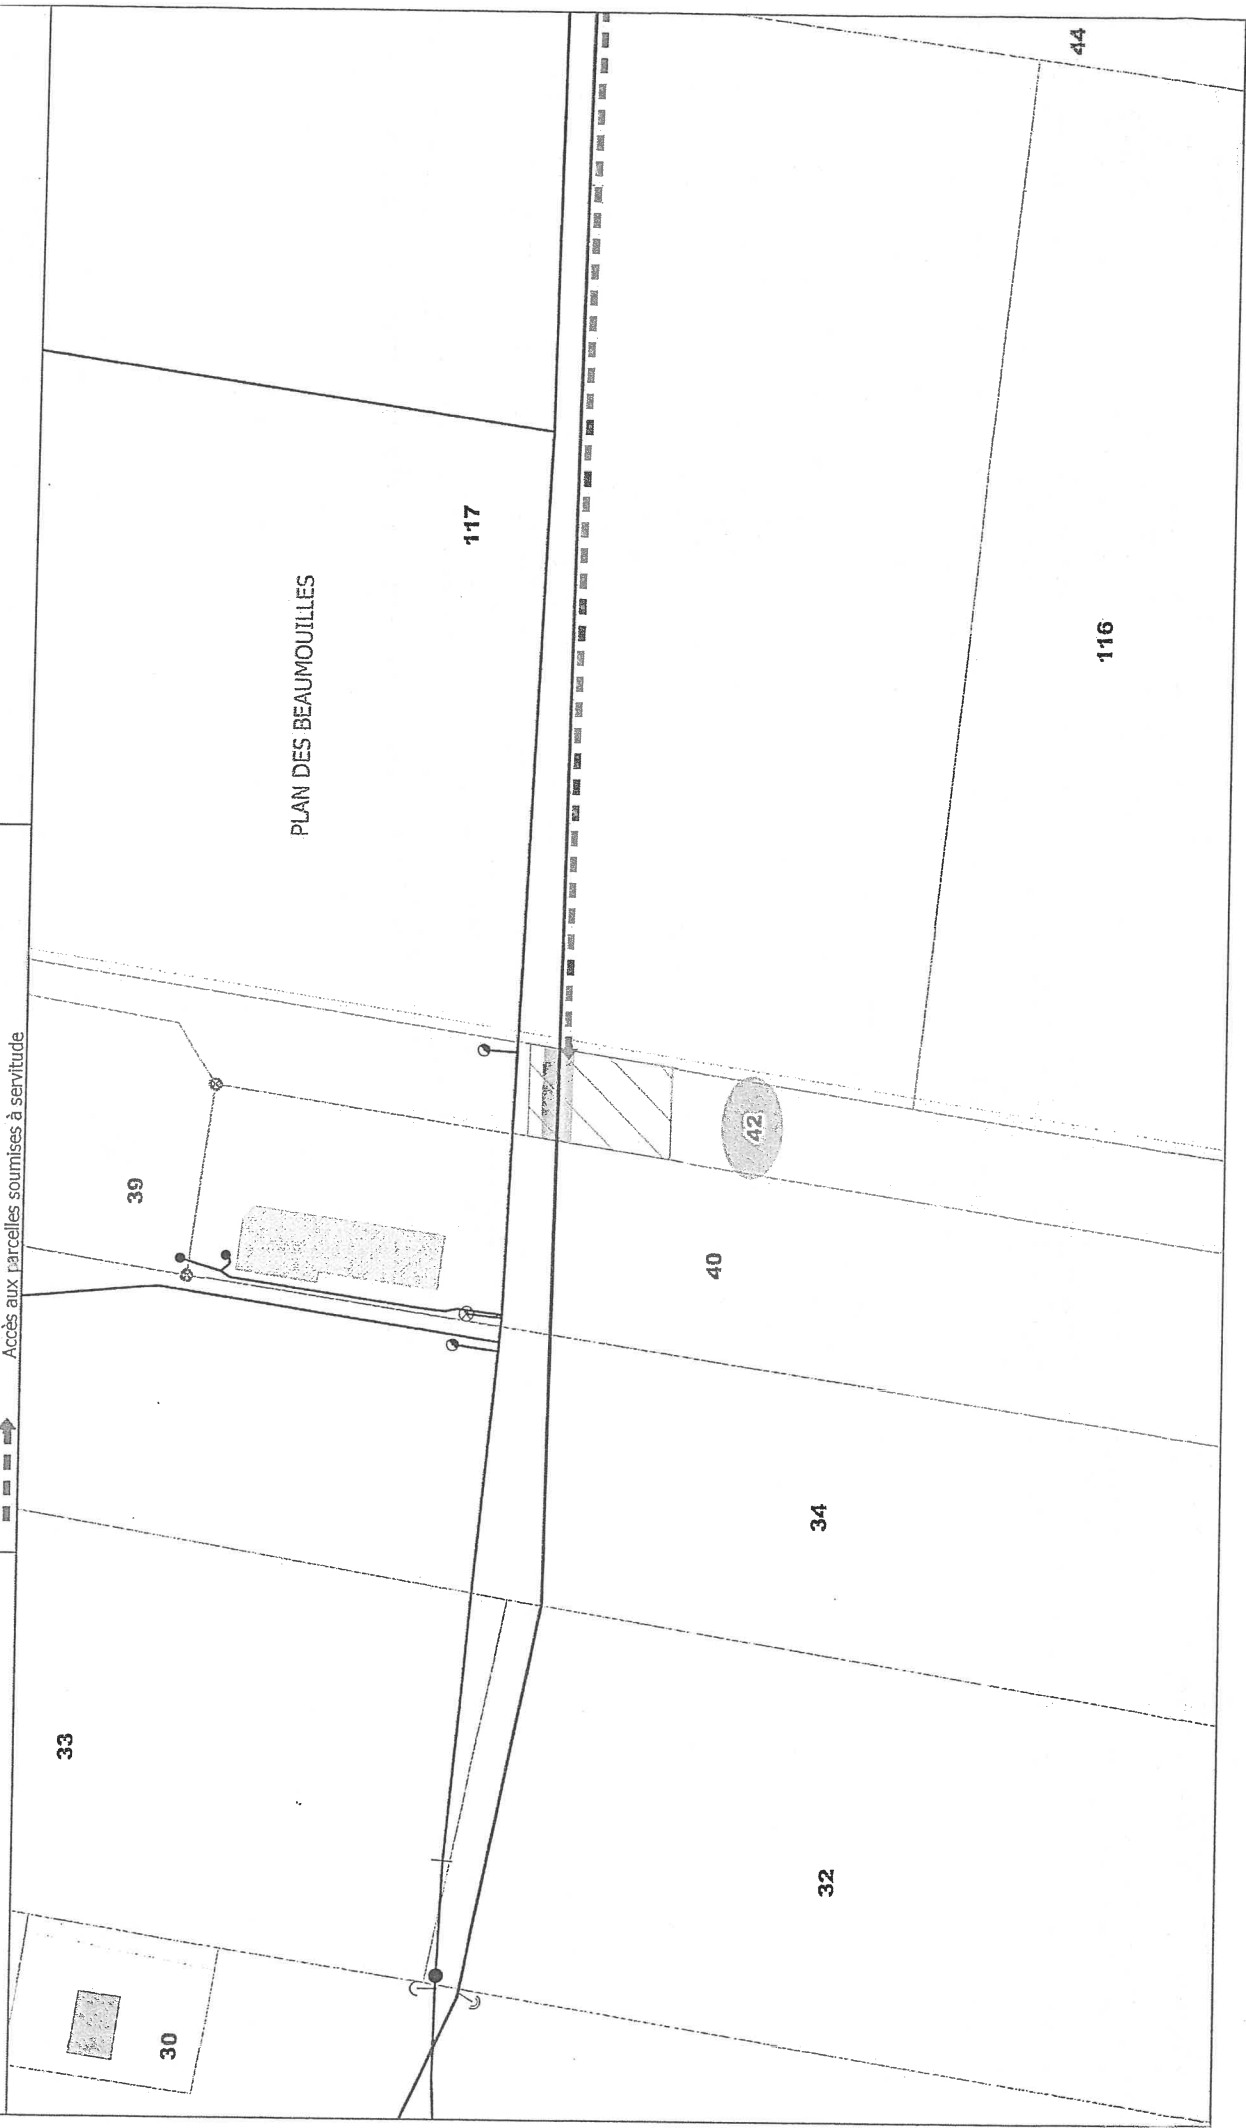

Propriétaire :
M. Louis ROUBAUD

Section et n° parcelle : AM0032
Longueur totale de la traversée : 38 ml
Profondeur minimum d'enfouissement de la conduite : 1.00 m
Servitude de passage de la conduite (largeur maximum : 3 m)
Occupation temporaire : Surface : 537 m²
Accès aux parcelles soumises à servitude


Légende :



- Conduite SCP projet
- Conduite SCP hors projet
- PH : ventouse et purgeur
- PB : vidange et puge
- VS : ouvrage de sectionnement

Date de l'édition : 7/13/2018



Echelle : 1/500

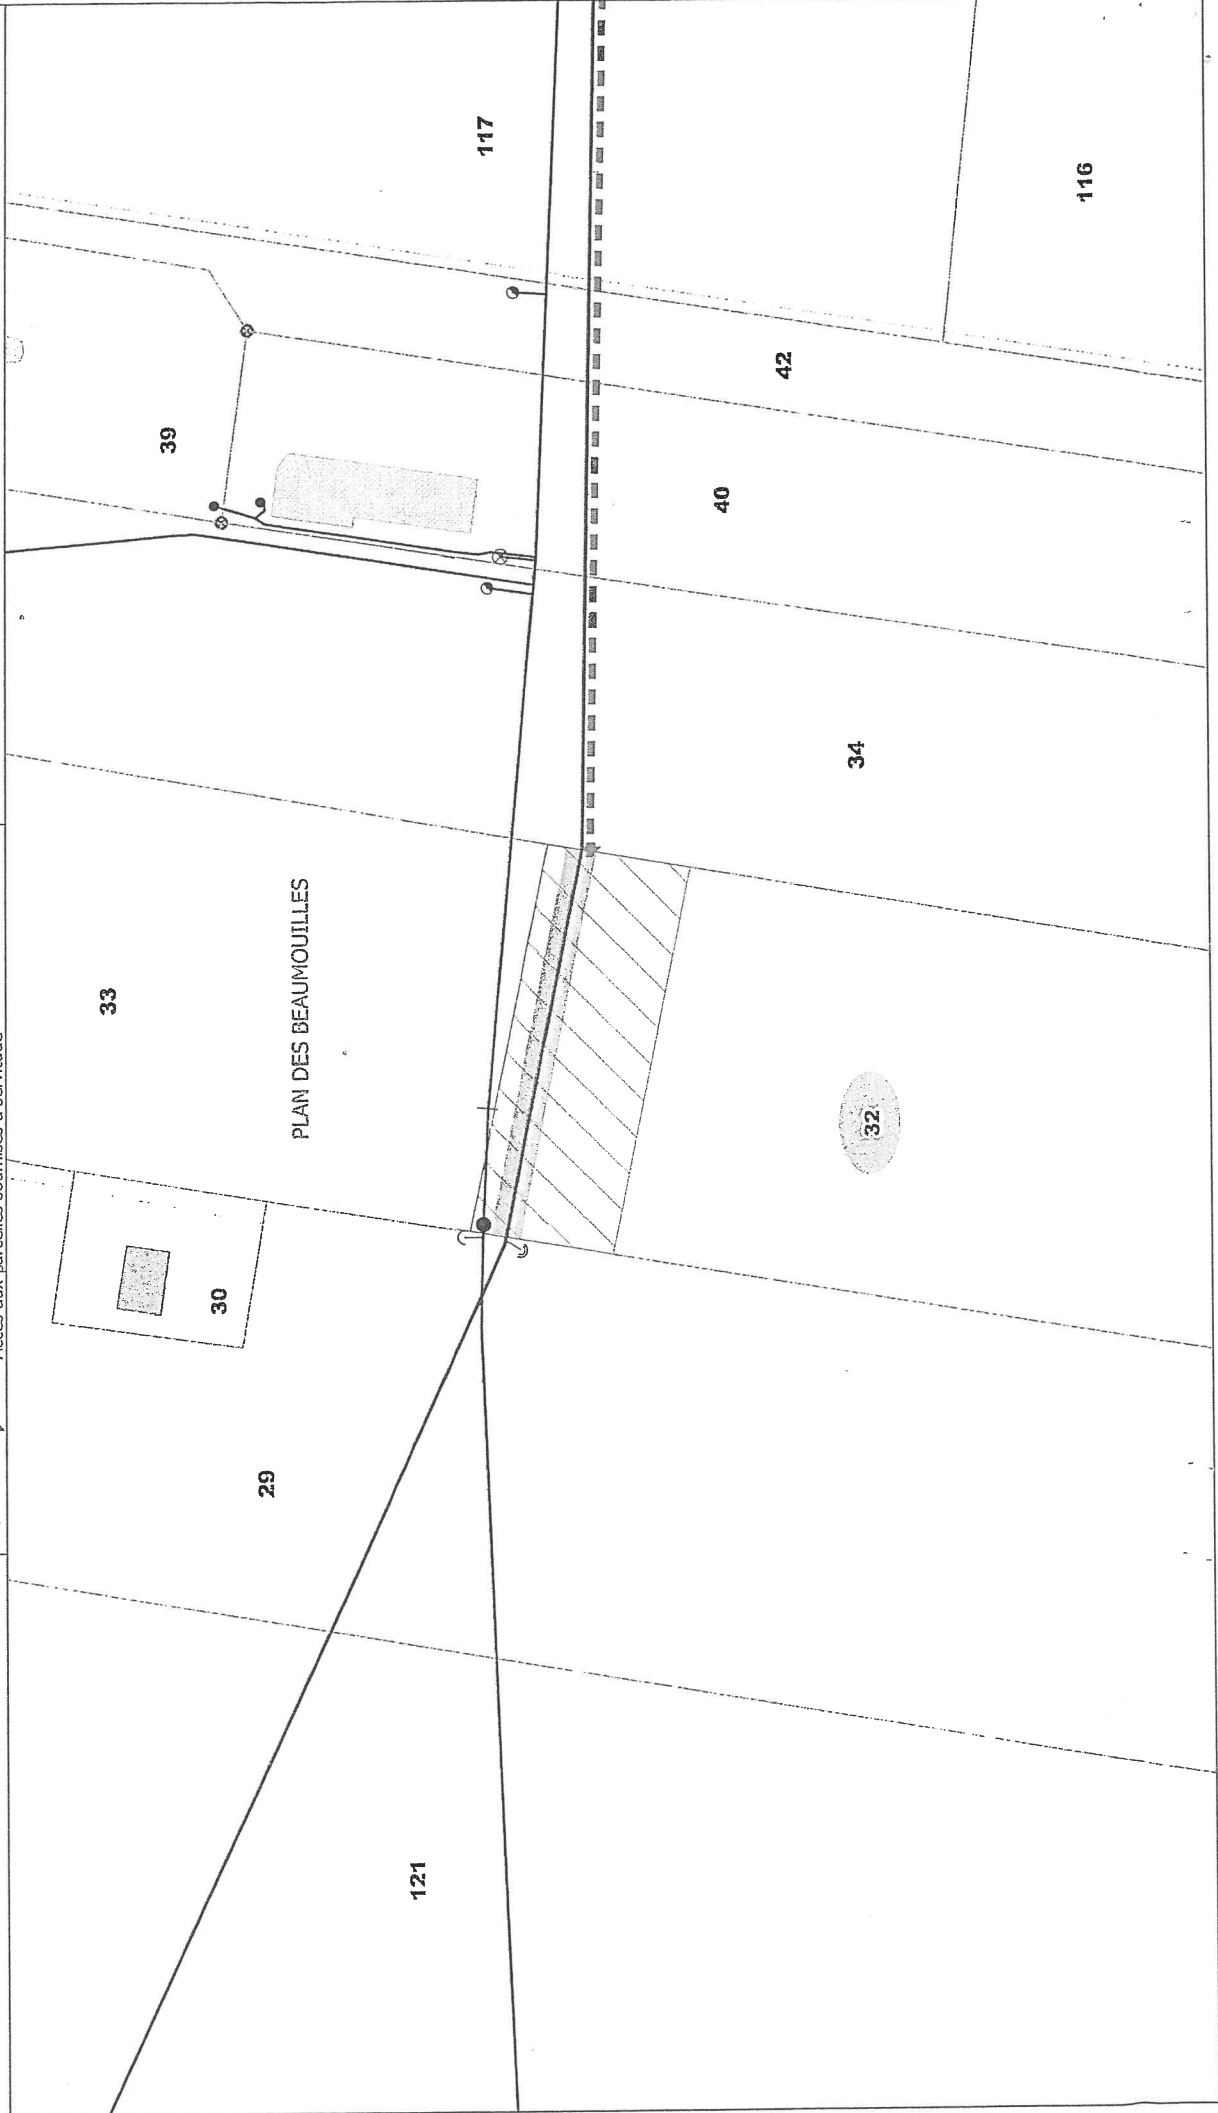

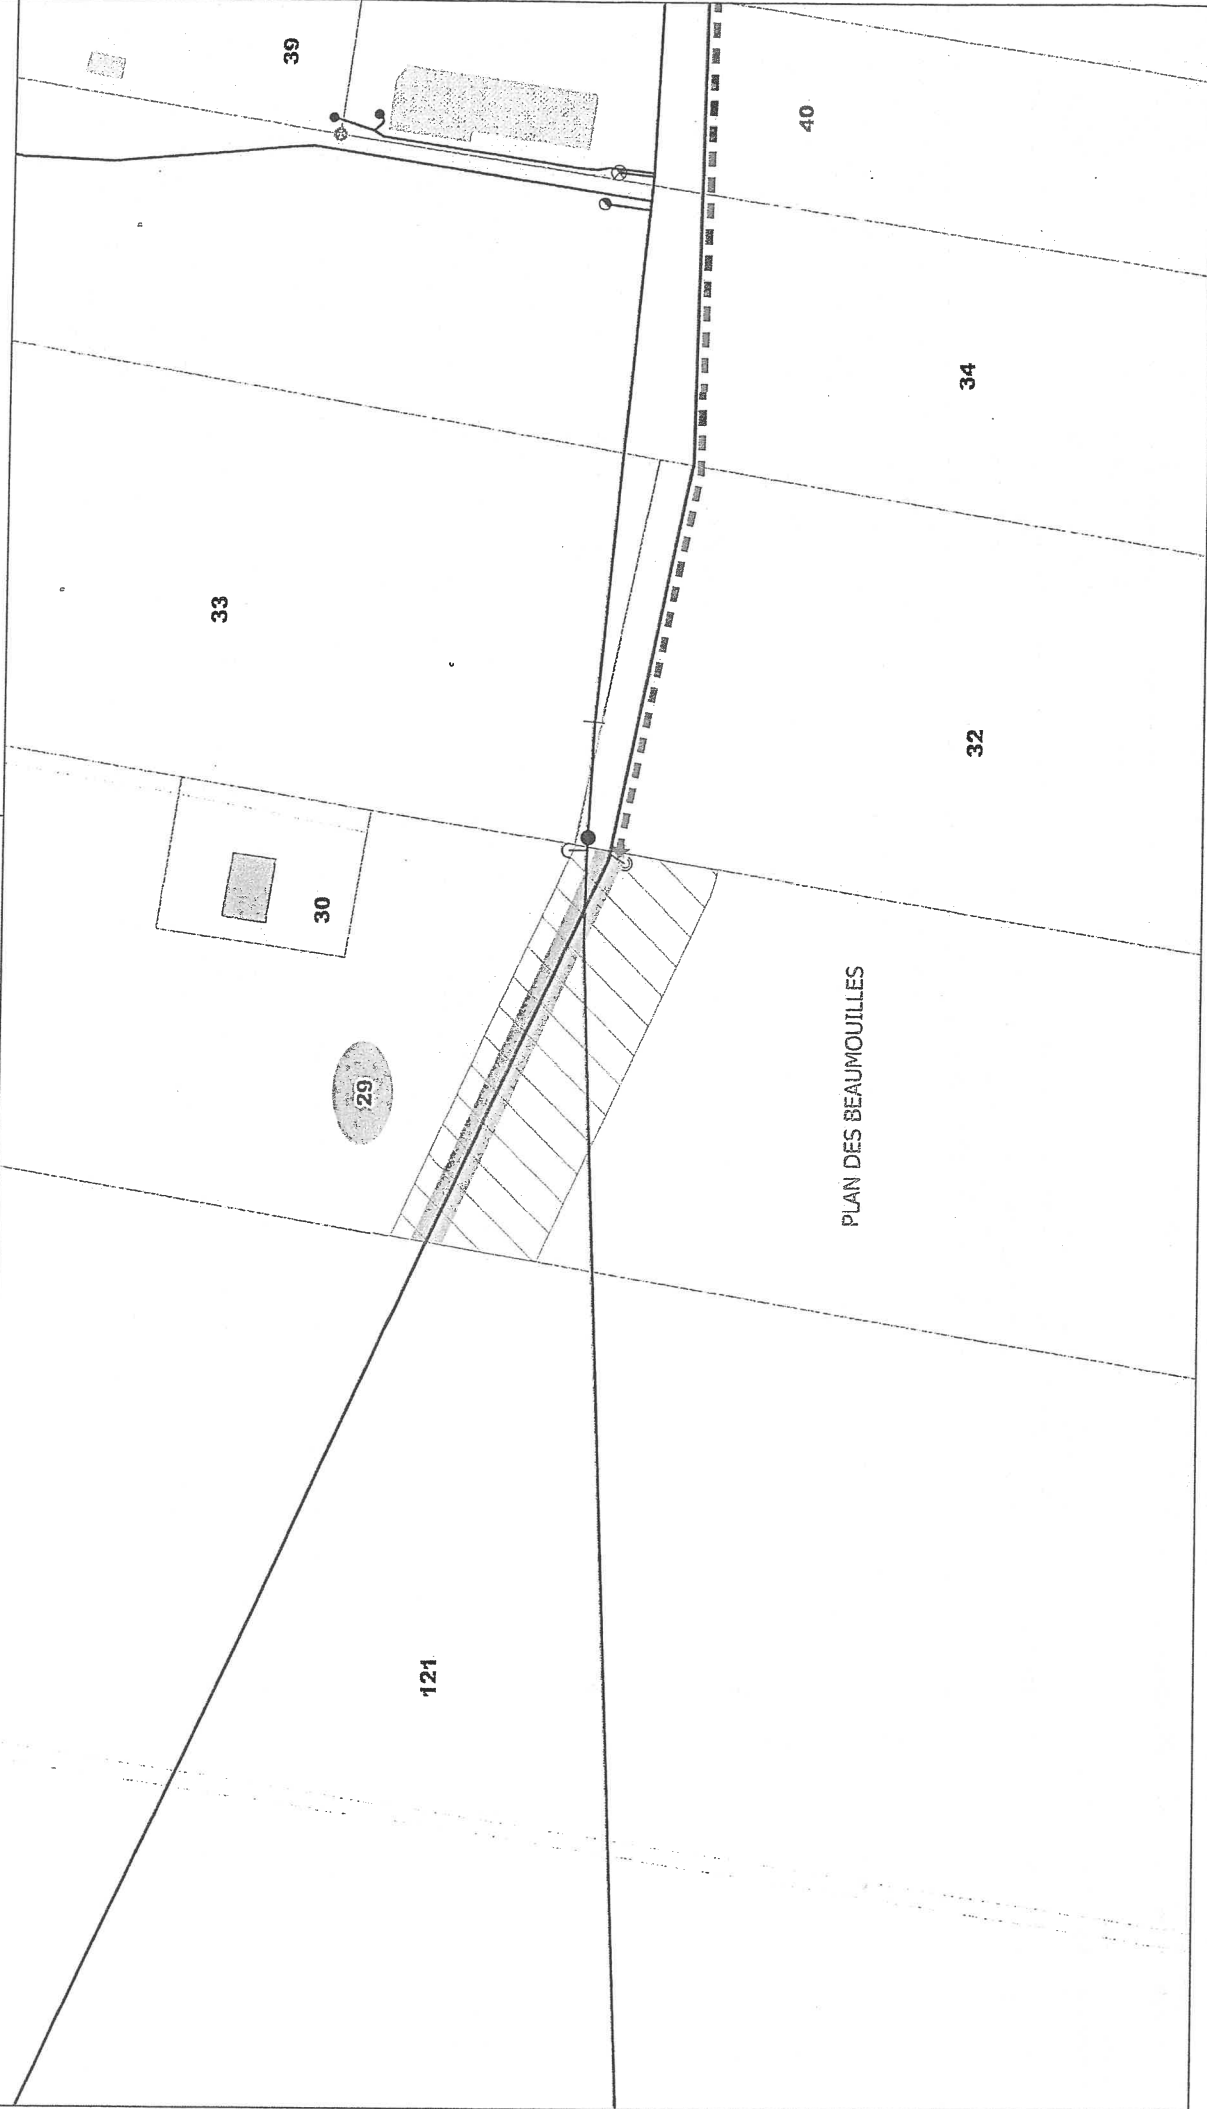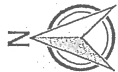

Propriétaire :
Société Coopérative Viticole de Fuyeau

Section et n° parcelle : AL0087
Longueur totale de la traversée : 2 ml
Profondeur minimum d'enfouissement de la conduite : 1,00 m
Servitude de passage de la conduite (largeur maximum : 3 m)
Occupation temporaire : Surface : 34 m²
Accès aux parcelles soumises à servitude


Légende :

— Conduite SCP projet
— Conduite SCP hors projet
↑ PH : ventouse et purge
⇌ PB : vidange et puge
⌘ VS : ouvrage de sectionnement

Date de l'édition : 7/3/2018



Echelle : 1/500

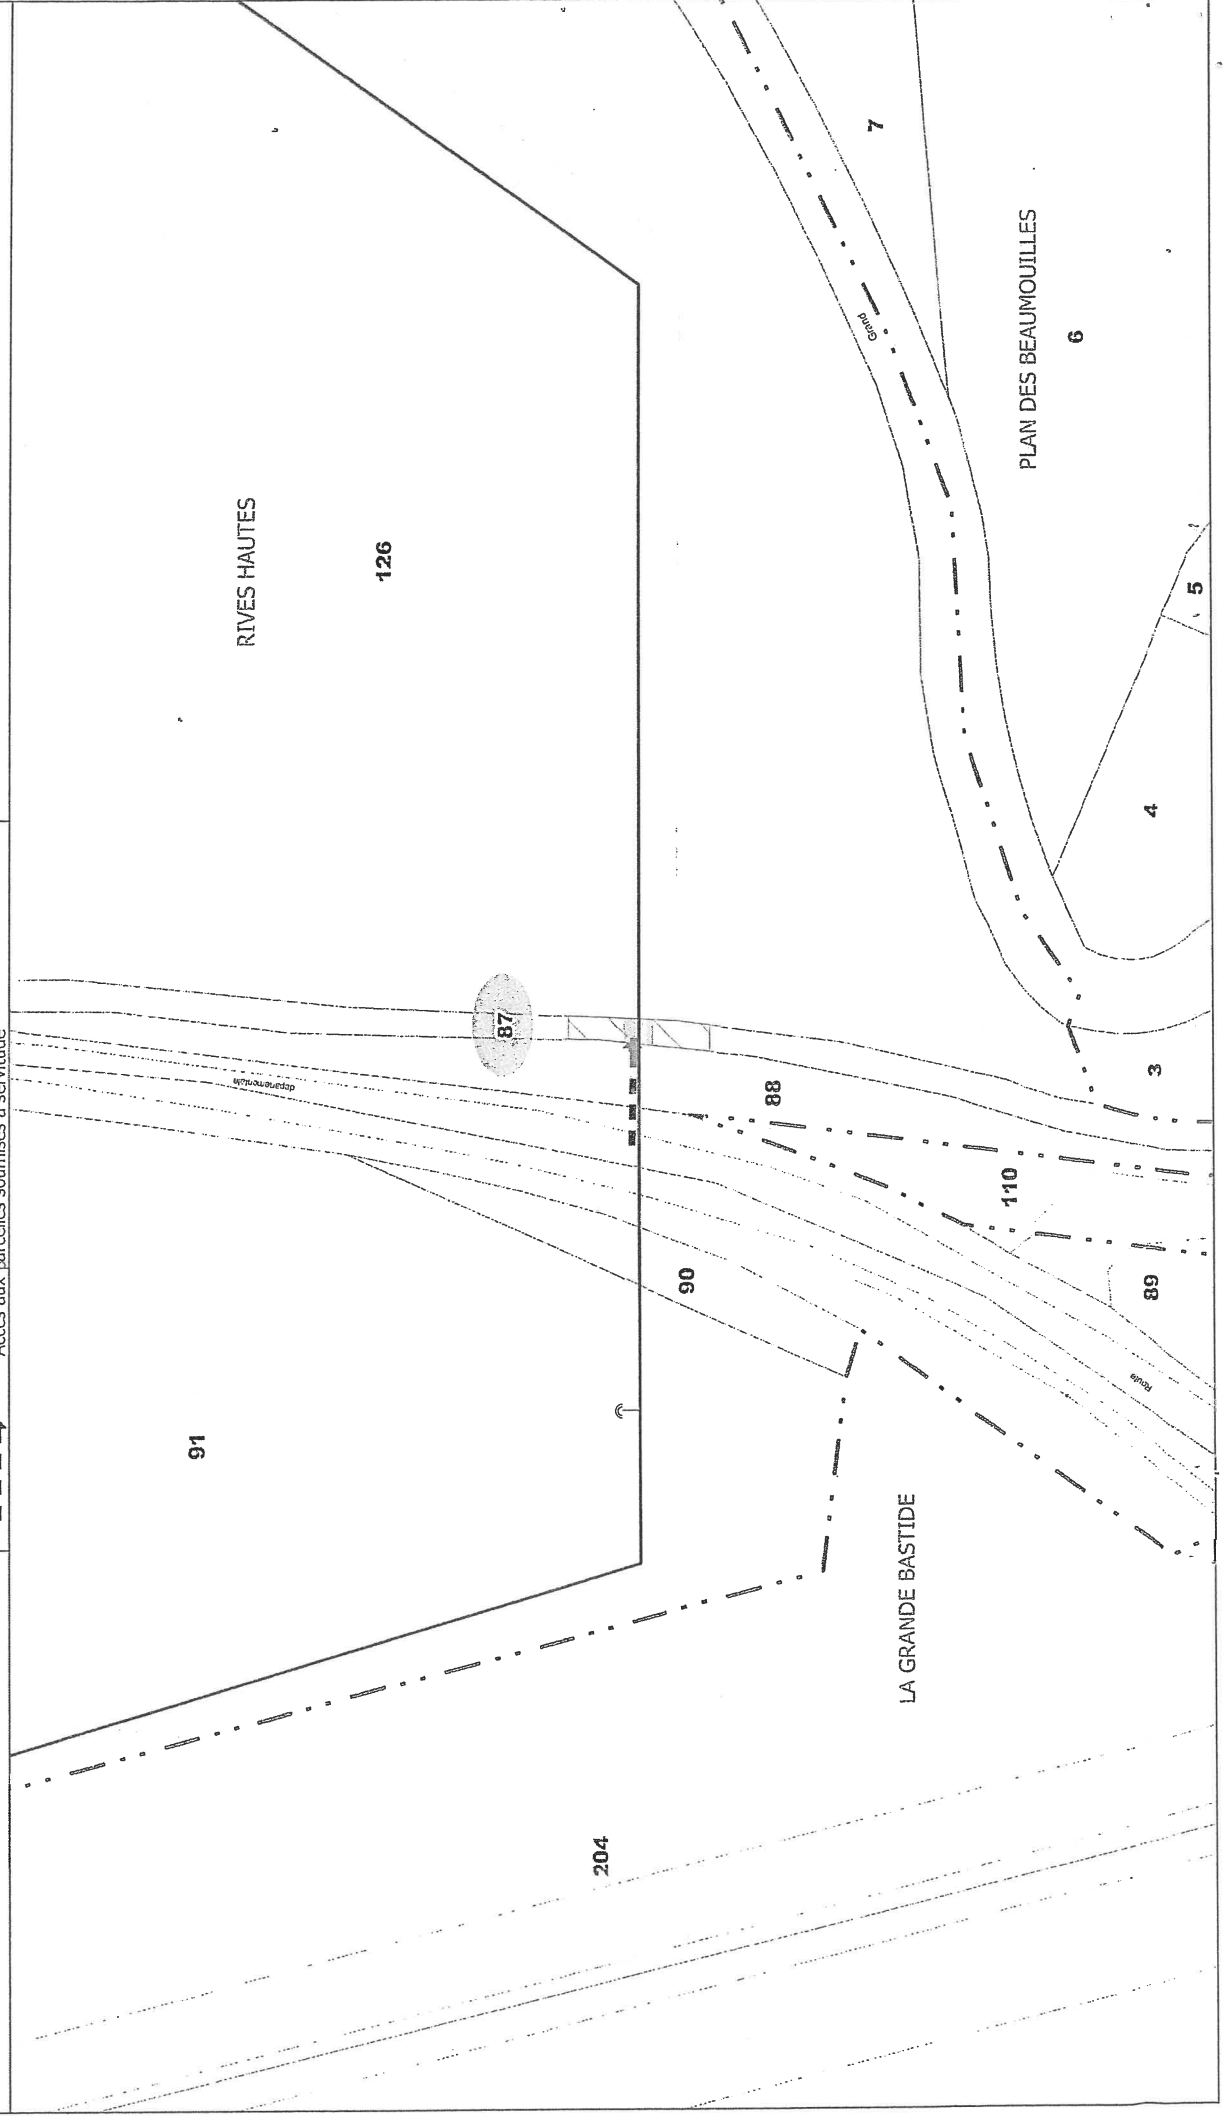

**SOCIÉTÉ DU CANAL DE PROVENCE
ET D'AMÉNAGEMENT DE LA RÉGION PROVENÇALE**

**Réseau des Puits de l'Arc
Rénovation des conduites Puits de l'Arc**

EXTRAIT DU PLAN CADASTRAL COMMUNE DE FUYEAU (13)

Propriétaire :
M. Guy BARBAROUX (Propriétaire indivis)
Mme Marie BARBAROUX (Propriétaire indivis)


Section et n° parcelle : AL0042
Longueur totale de la traversée : 234 ml
Profondeur minimum d'enfouissement de la conduite : 1,00 m
Servitude de passage de la conduite (largeur maximum : 3 m)
Occupation temporaire : Surface : 3 189 m²
Accès aux parcelles soumises à servitude

Légende :

— Conduite SCP projet
— Conduite SCP hors projet
↑ PH : ventouse et purgeur
↗ PB : vidange et puge
M VS : ouvrage de sectionnement



Echelle : 1/1000

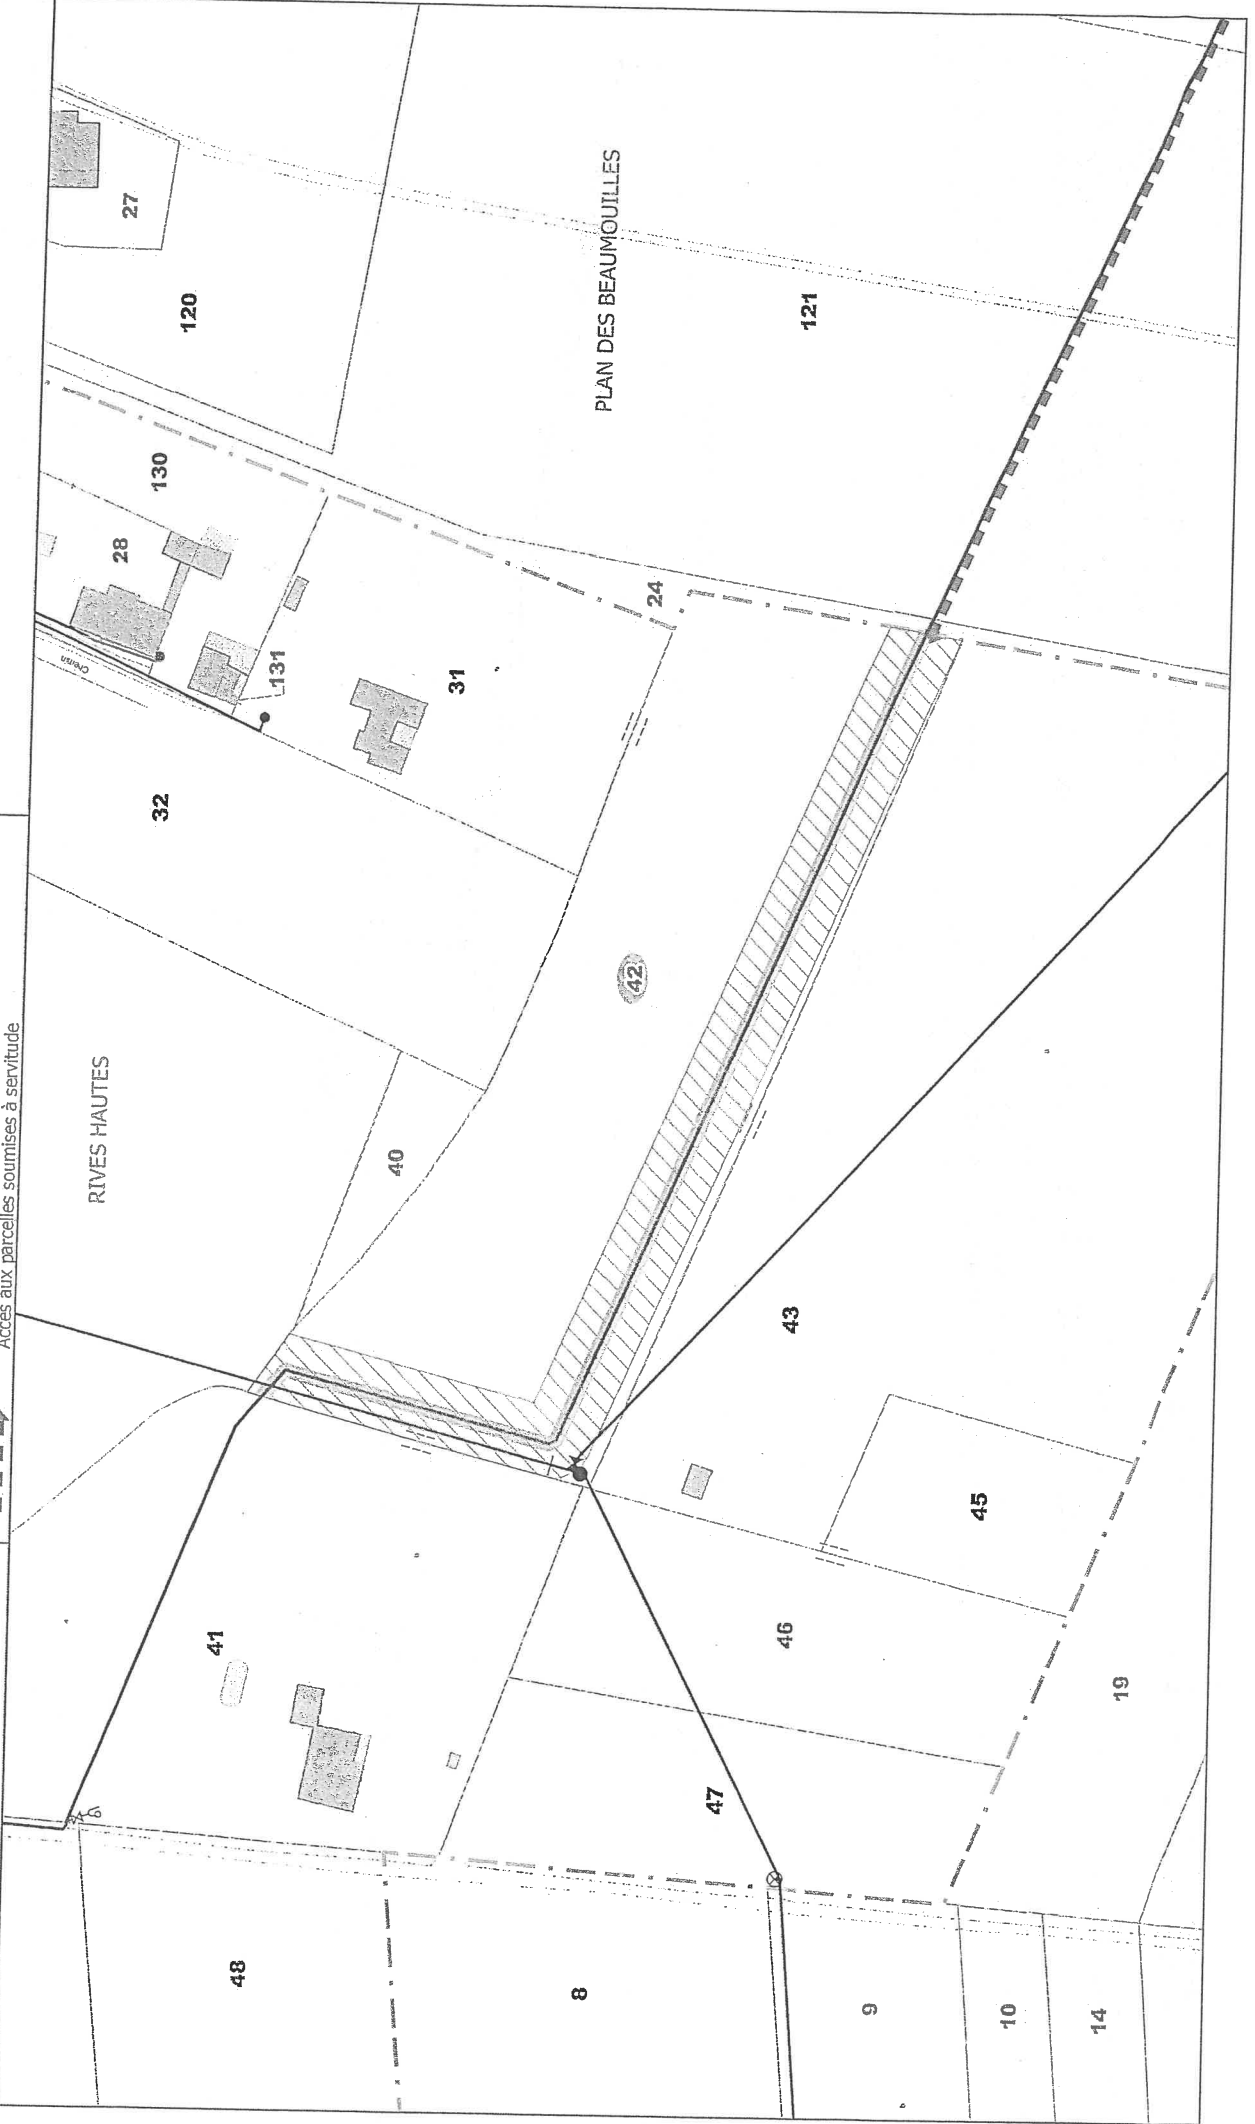

Date de l'édition : 7/3/2018

**SOCIETE DU CANAL DE PROVENCE
ET D'AMENAGEMENT DE LA REGION PROVENCALE**

**Réseau des Puits de l'Arc
Rénovation des conduites Puits de l'Arc**

EXTRAIT DU PLAN CADASTRAL COMMUNE DE FUYEAU (13)

Propriétaire :
M. André POUSSEL (Usufruitier)
M. Didier POUSSEL (Nu-propriétaire)

Section et n° parcelle : AE0015
Longueur totale de la traversée : 95 ml
Profondeur minimum d'enfouissement de la conduite : 1,00 m

Servitude de passage de la conduite (largeur maximum : 3 m)
Occupation temporaire : Surface : 1 357 m²
Accès aux parcelles soumises à servitude

Légende :


- Conduite SCP projet
- Conduite SCP hors projet
- ↑ ↑ PH : ventouse et purgeur
- PB : vidange et puge
- ⌵ VS : ouvrage de sectionnement

Echelle : 1/500

Date de l'édition : 7/3/2018



PLAN DE FABRIQUE

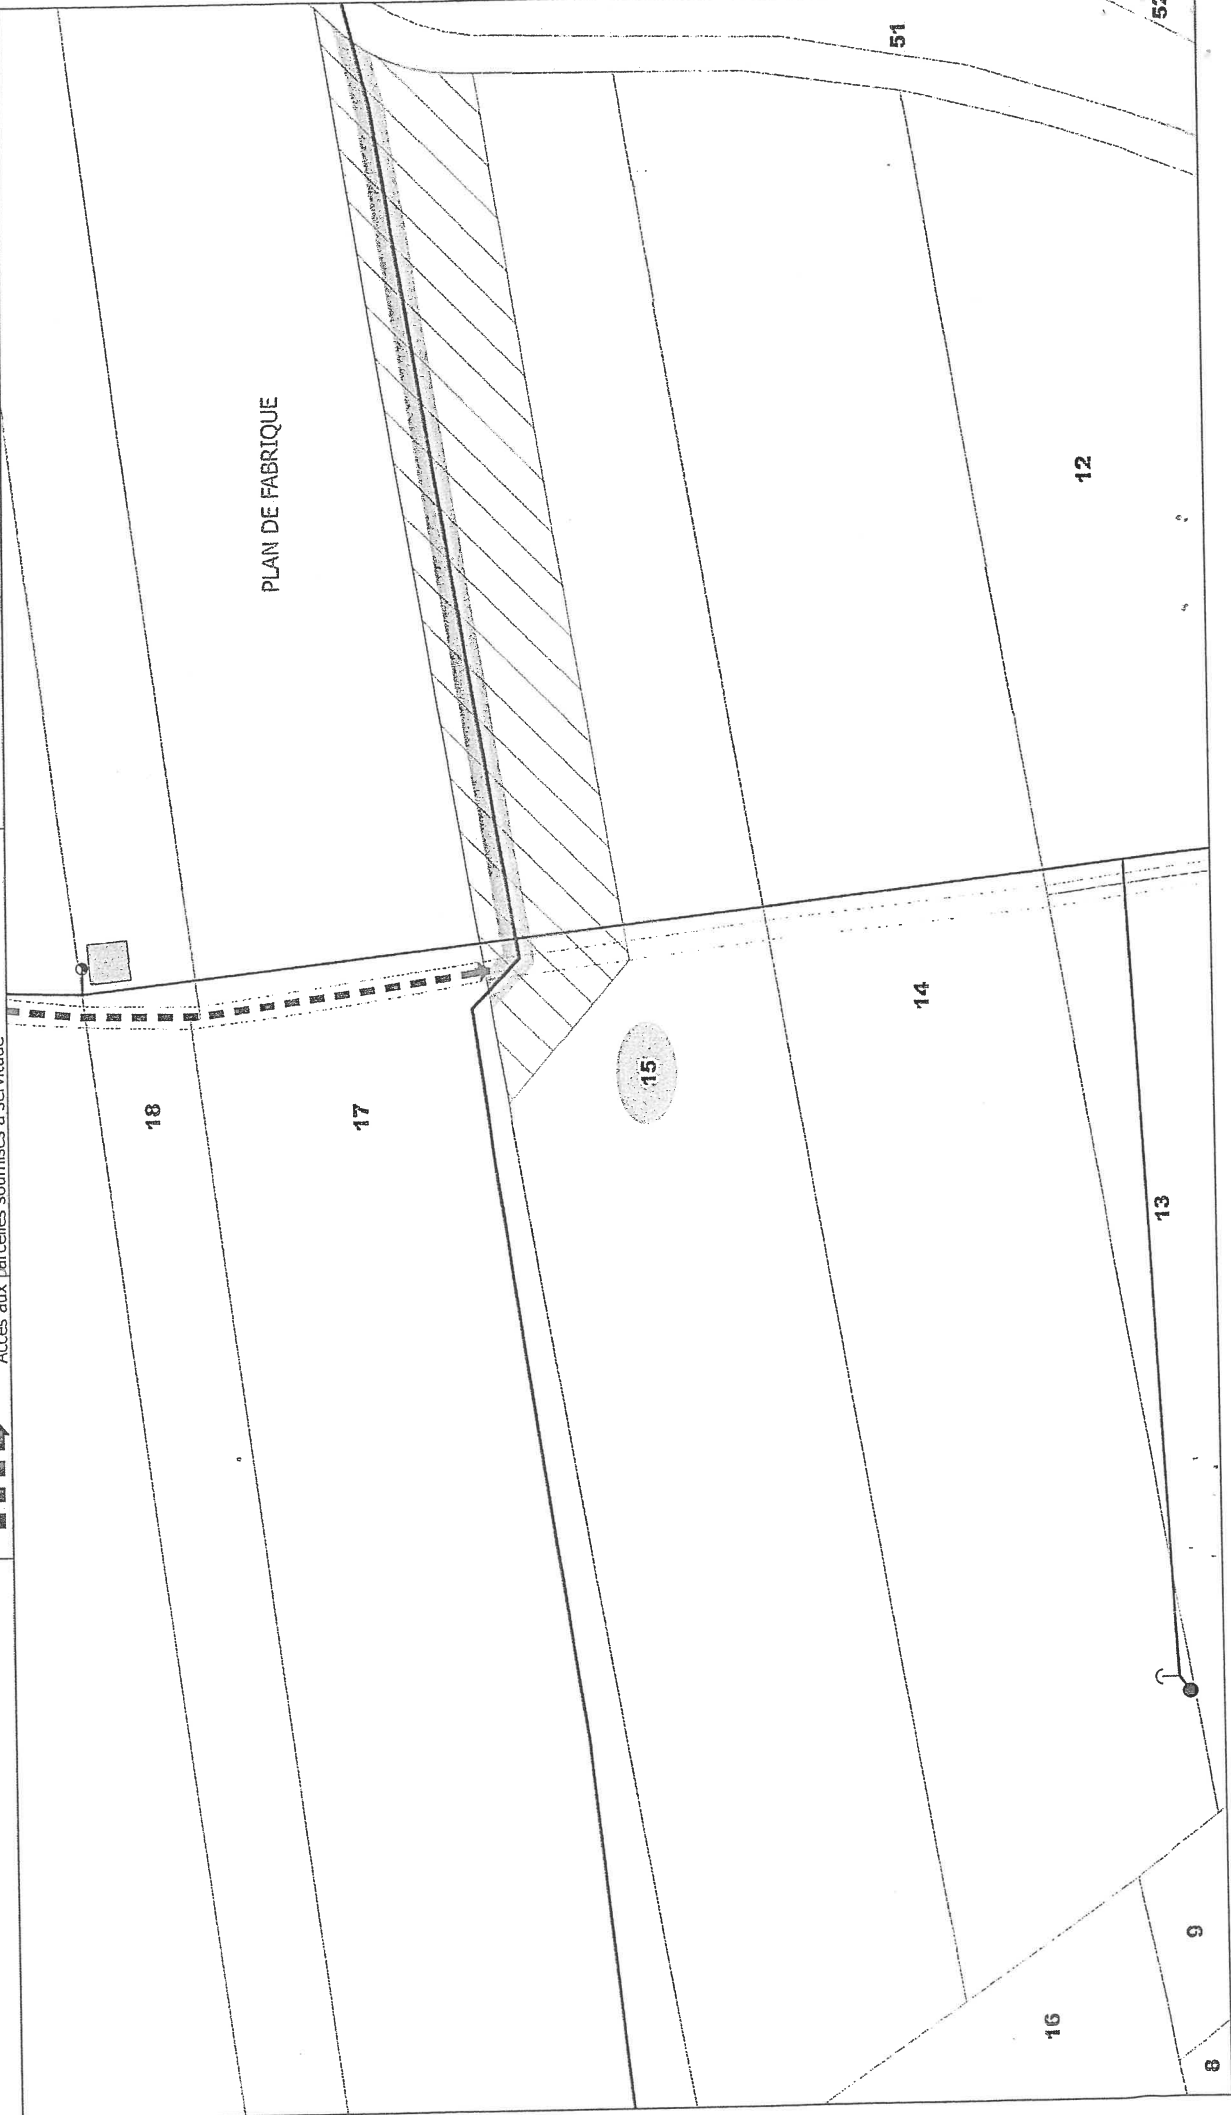

**SOCIÉTÉ DU CANAL DE PROVENCE
ET D'AMÉNAGEMENT DE LA RÉGION PROVENCALE**

**Réseau des Puits de l'Arc
Rénovation des conduites Puits de l'Arc**

EXTRAIT DU PLAN CADASTRAL COMMUNE DE FUYEAU (13)

Propriétaire :
Mme SYLVIA ZERBINI épouse PELLEGRINI (Propriétaire indivis)
M. Roger PELLEGRINI (Propriétaire indivis)

Section et n° parcelle : AA0136

Longueur totale de la traversée : 50 ml

Profondeur minimum d'enfouissement de la conduite : 1,00 m

Servitude de passage de la conduite (largeur maximum : 3 m)

Occupation temporaire : Surface : 701 m²

Accès aux parcelles soumises à servitude



Légende :

- Conduite SCP projet
- Conduite SCP hors projet
- ↑ PH : ventouse et purgeur
- ↔ PB : vidange et puge
- VS : ouvrage de sectionnement

Date de l'édition : 7/3/2018



Echelle : 1/500



**SOCIETE DU CANAL DE PROVENCE
ET D'AMENAGEMENT DE LA REGION PROVENCALE**

**Réseau des Puits de l'Arc
Rénovation des conduites Puits de l'Arc**

EXTRAIT DU PLAN CADASTRAL COMMUNE DE FUYEAU (13)

Propriétaire :
Mme SYLVIANE ZERBINI épouse PELLEGRINI (Propriétaire indivis)
M. Roger PELLEGRINI (Propriétaire indivis)

Section et n° parcelle : AA0122
Longueur totale de la traversée : 30 m
Profondeur minimum d'enfouissement de la conduite : 1,00 m
Servitude de passage de la conduite (largeur maximum : 3 m)
Occupation temporaire : Surface : 385 m²
Accès aux parcelles soumises à servitude


Légende :

— Conduite SCP projet
— Conduite SCP hors projet
↑ PH : ventouse et purgeur
→ PB : vidange et puge
↔ VS : ouvrage de sectionnement

Date de l'édition : 7/3/2018



Echelle : 1/500

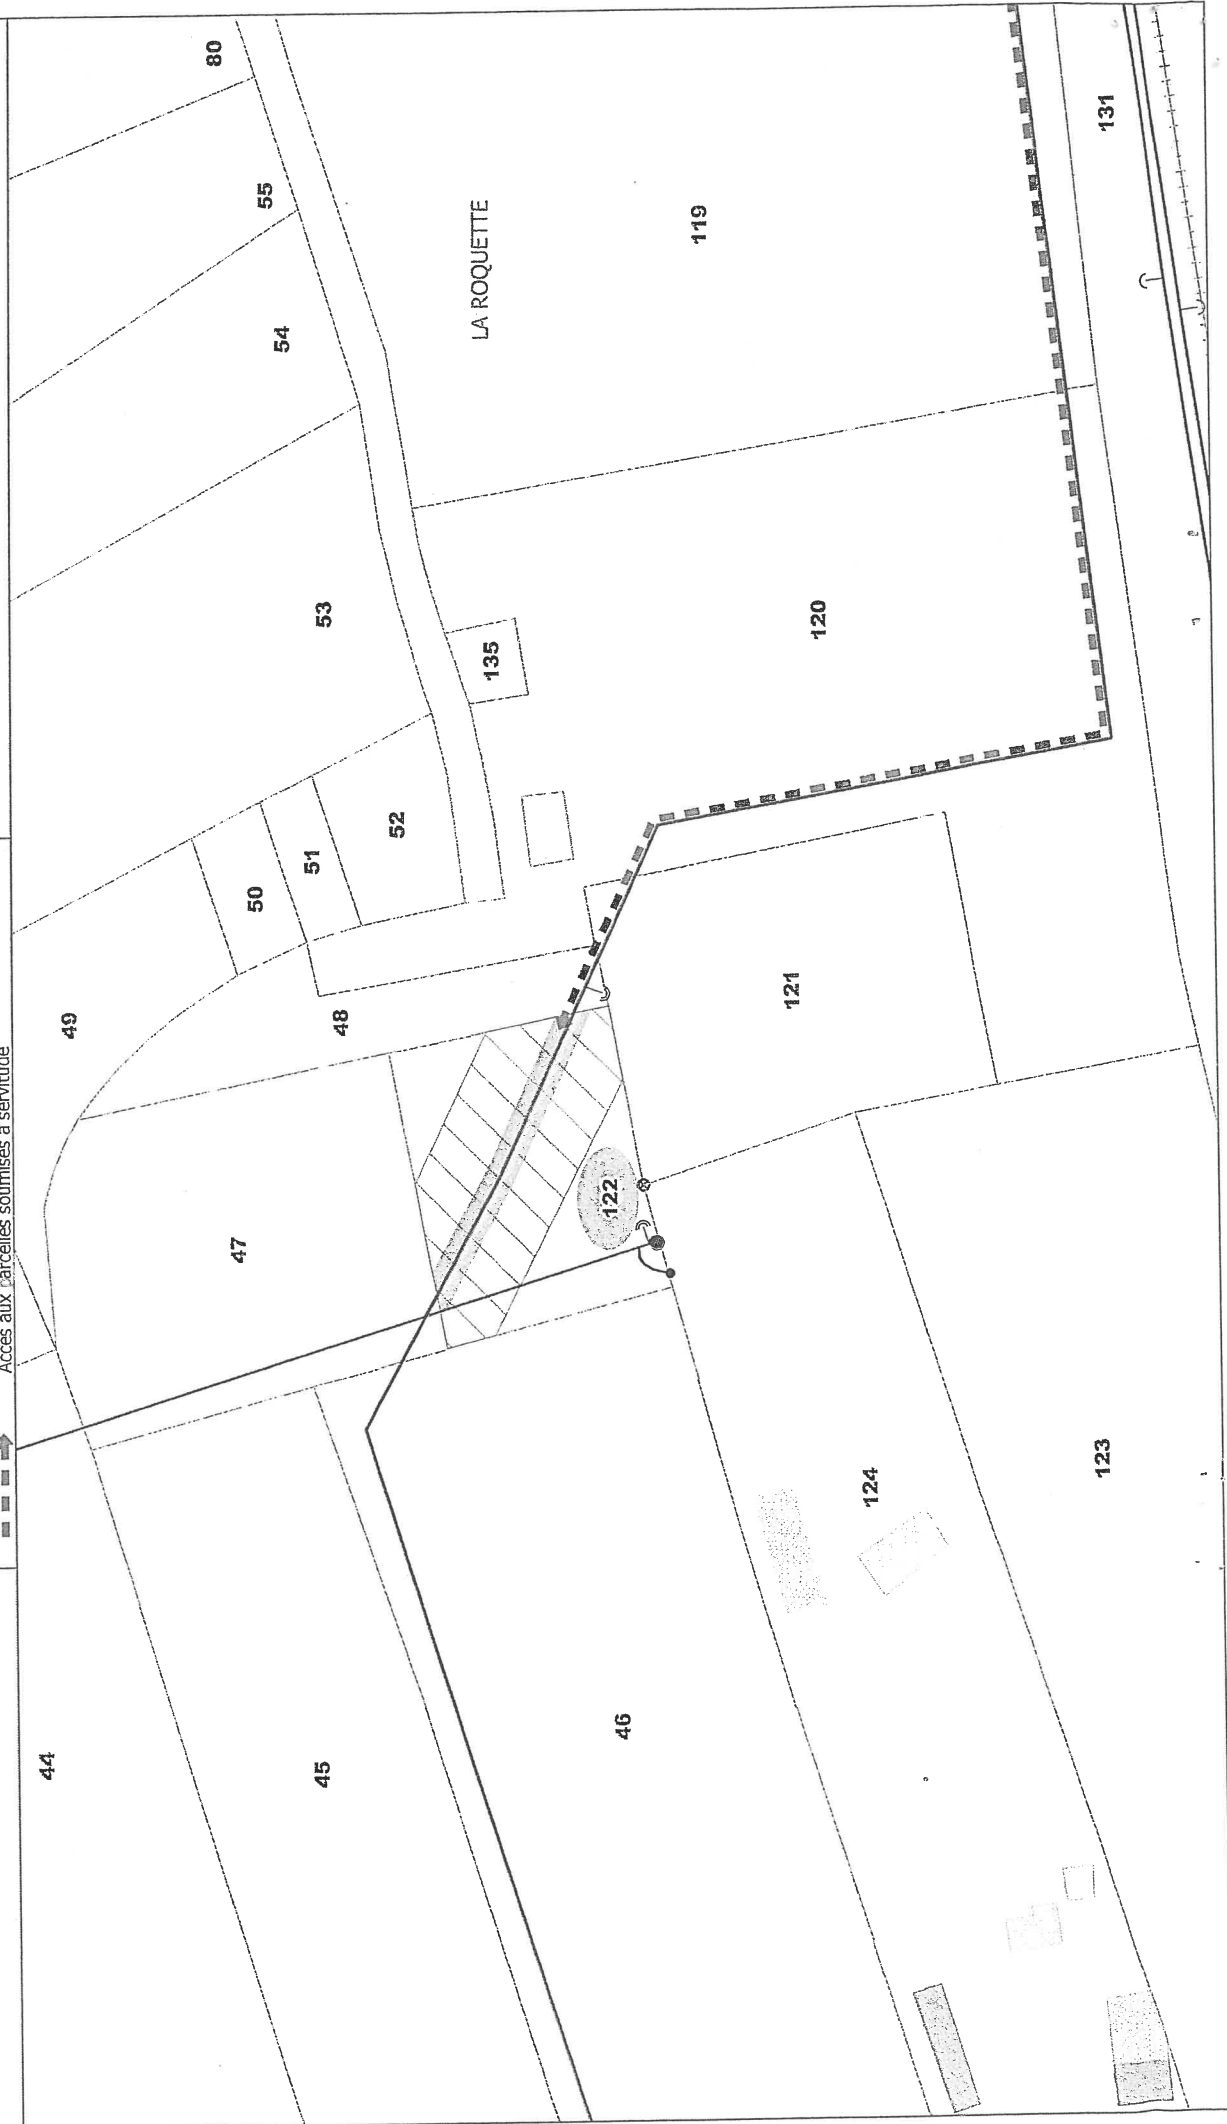

**SOCIÉTÉ DU CANAL DE PROVENCE
ET D'AMÉNAGEMENT DE LA RÉGION PROVENÇALE**

**Réseau des Puits de l'Arc
Rénovation des conduites Puits de l'Arc**

EXTRAIT DU PLAN CADASTRAL COMMUNE DE FUYEAU (13)

Propriétaire :
Mme Sylviane ZERBINI épouse PELLEGRINI (Propriétaire indivis)
M. Roger PELLEGRINI (Propriétaire indivis)

Section et n° parcelle : AA0120
Longueur totale de la traversée : 85 ml
Profondeur minimum d'entoussement de la conduite : 1,00 m
Servitude de passage de la conduite (largeur maximum : 3 m)
Occupation temporaire : Surface : 1 091 m²
Accès aux parcelles soumises à servitude


Légende :

— Conduite SCP projet
— Conduite SCP hors projet
↑ PH : ventouse et purgeur
⇌ PB : vidange et puge
M VS : ouvrage de sectionnement

Date de l'édition : 7/3/2018



Echelle : 1/500

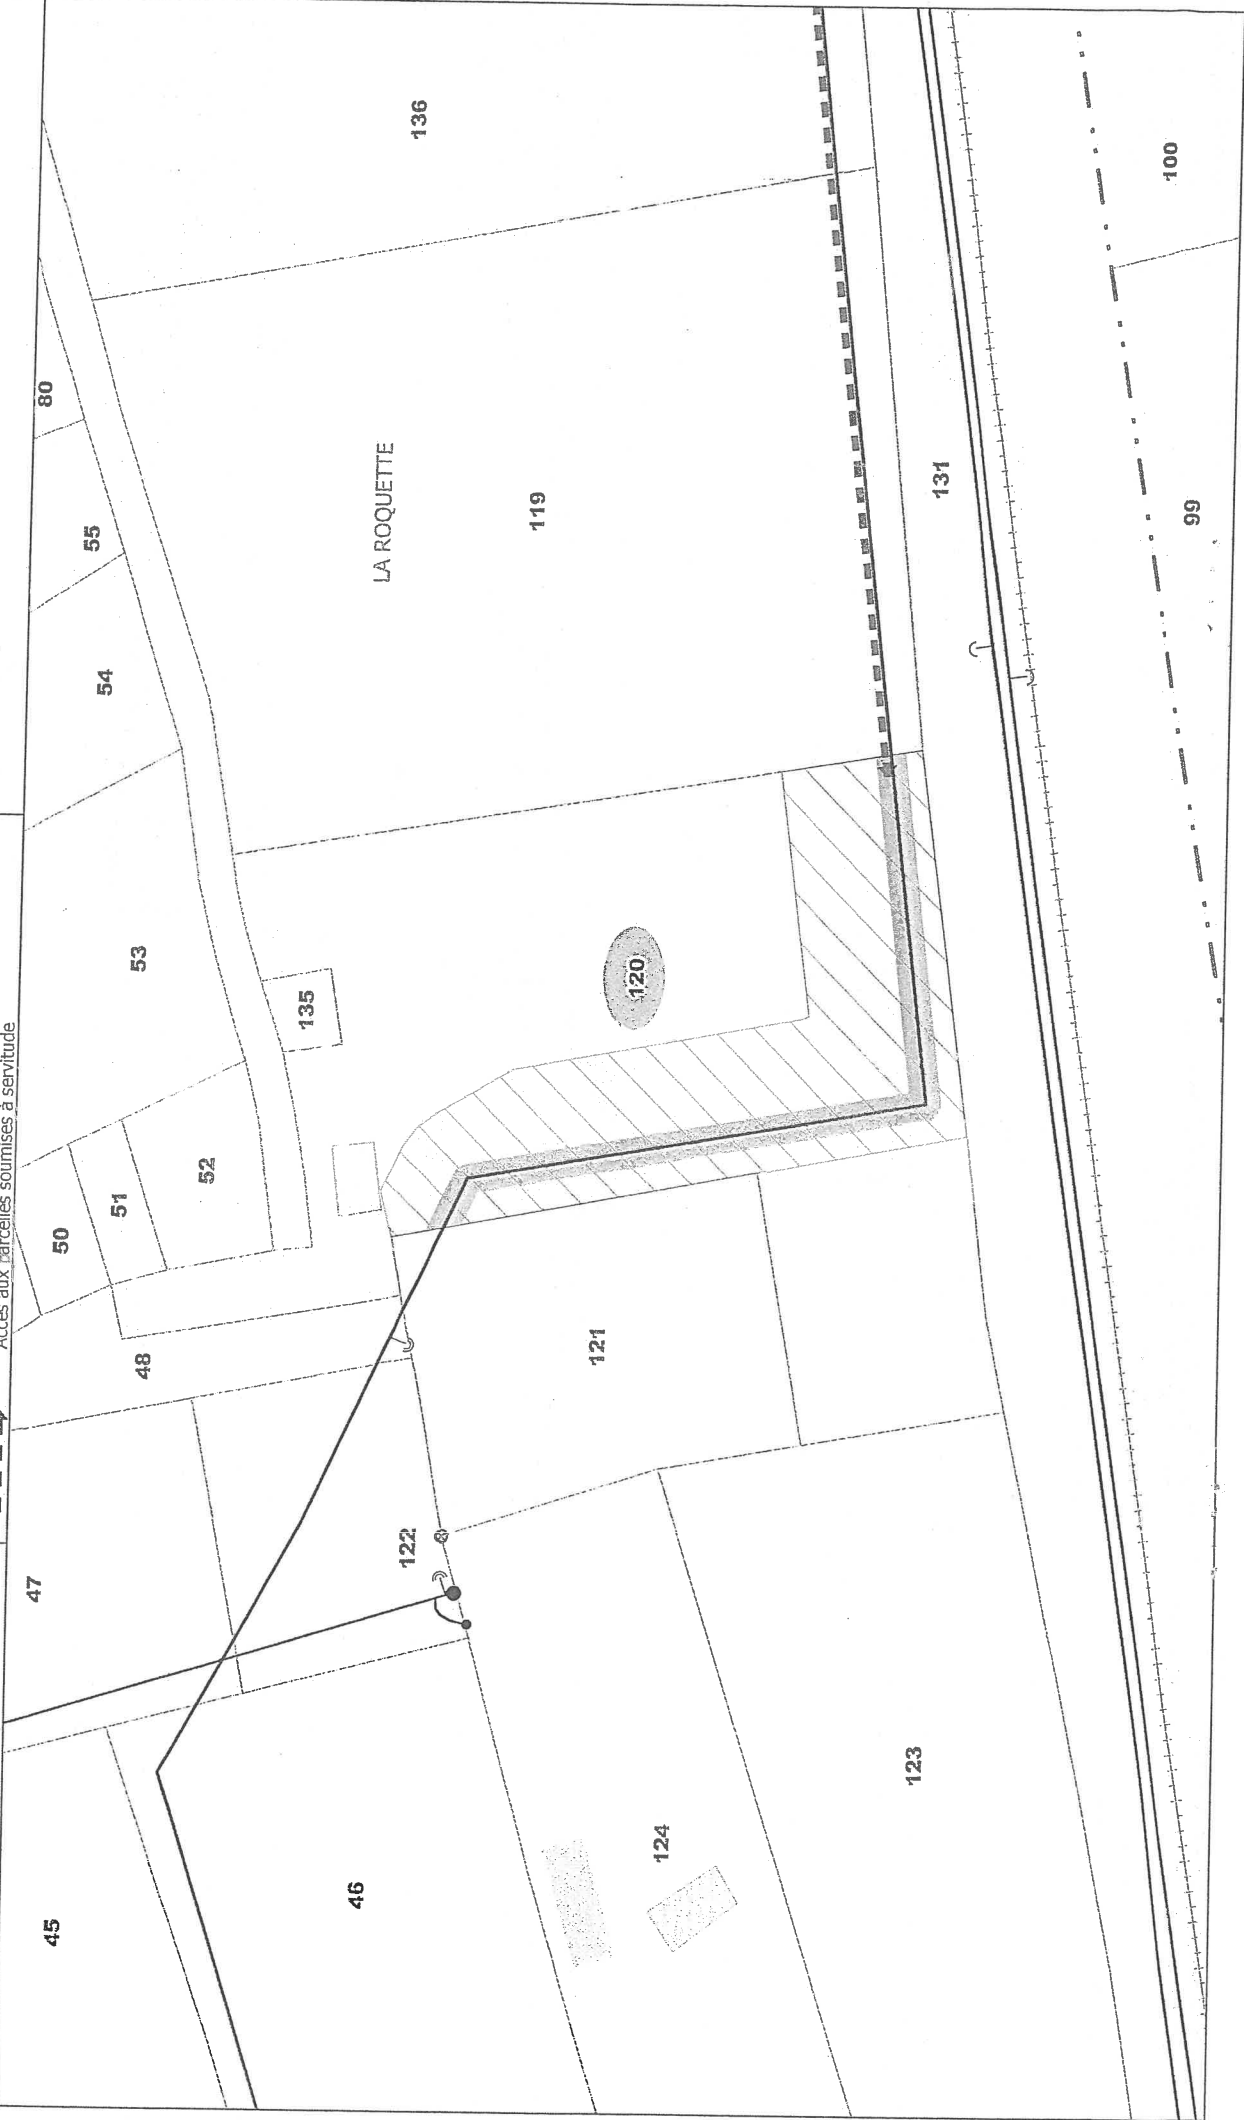


**SOCIETE DU CANAL DE PROVENCE
ET D'AMENAGEMENT DE LA REGION PROVENCALE**
Réseau des Puits de l'Arc
Rénovation des conduites Puits de l'Arc

EXTRAIT DU PLAN CADASTRAL COMMUNE DE FUYEAU (13)

Propriétaire :
Mme Sylviane ZERBINI épouse PELLEGRINI (Propriétaire indivis)
M. Roger PELLEGRINI (Propriétaire indivis)
Mme Marie Claude MANELLO (Propriétaire indivis)

Section et n° parcelle : AA0121
Longueur totale de la traversée : 9 ml
Profondeur minimum d'enfouissement de la conduite : 1.00 m
Servitude de passage de la conduite (largeur maximum : 3 m)
Occupation temporaire : Surface : 134 m²
Accès aux parcelles soumises à servitude

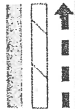

Légende :

— Conduite SCP projet
— Conduite SCP hors projet
↑ PH : ventouse et purgeur
⇌ PB : vidange et puge
⊗ VS : ouvrage de sectionnement



Date de l'édition : 7/3/2018

Echelle : 1/500

